


位置図

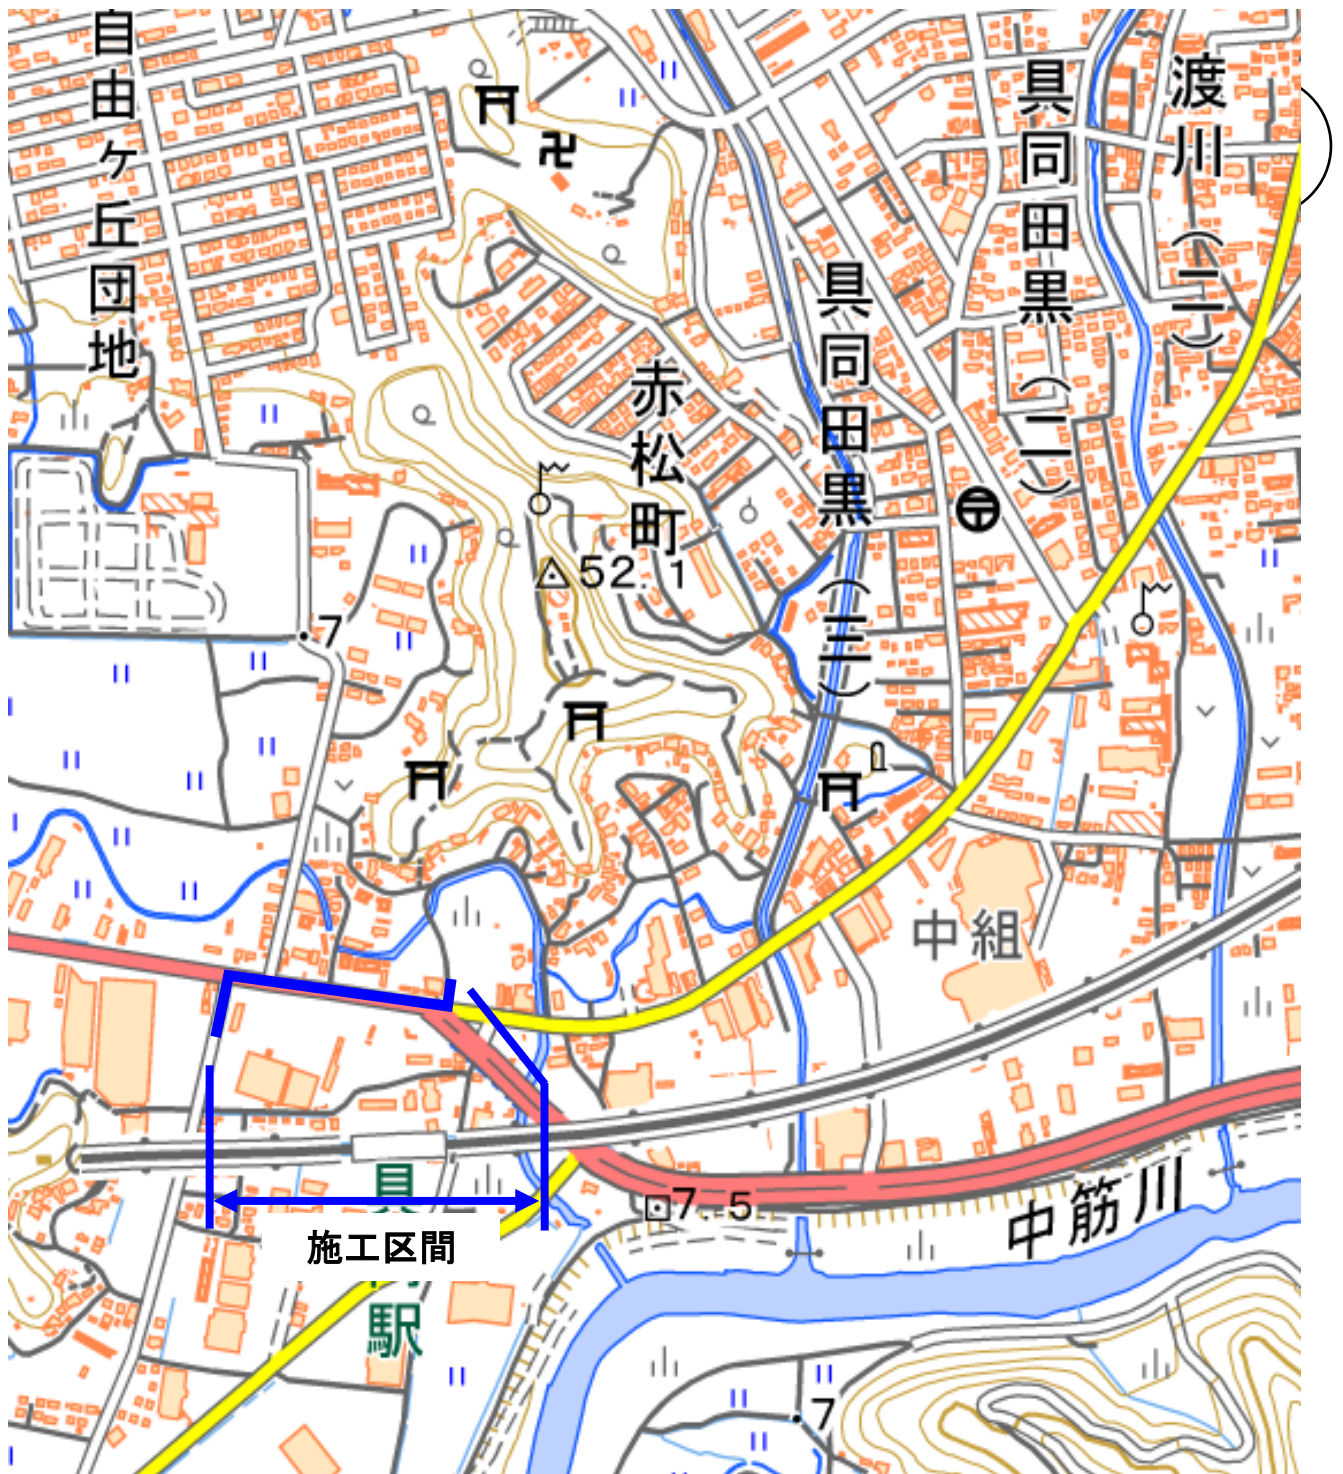

— 工事箇所