


位置図




横断図

S=1:50

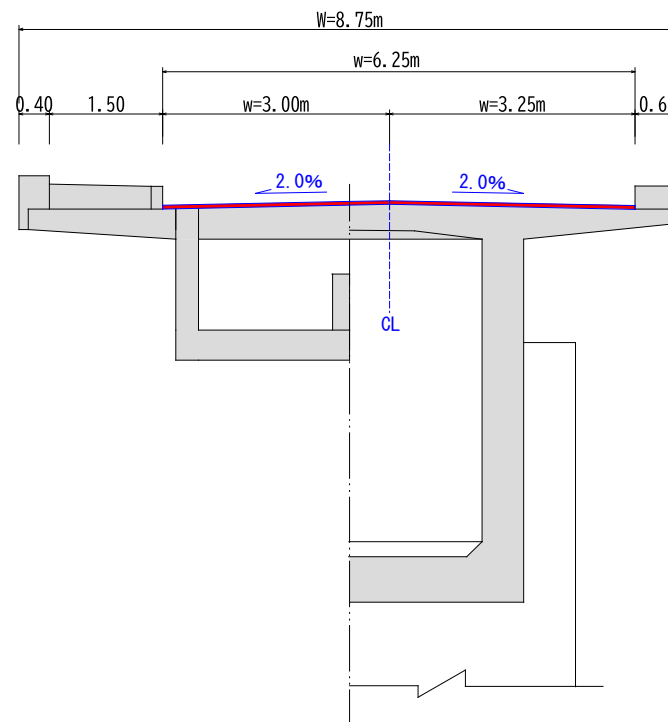

詳細図

H=1:50 V=1:20

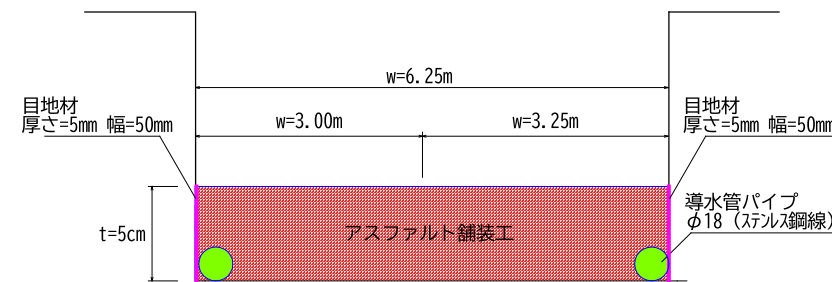


橋面防水工（塗膜系防水）

(100㎡当り)

塗膜系防水	規格	数量	単位
床版排水（ドレン材）	φ18 ステンレス製	33.12	m
目地材	アスファルト舗装用成形目地材 厚5mm×幅50mm 低弾性	34.24	m


橋梁側面図

S=1:100

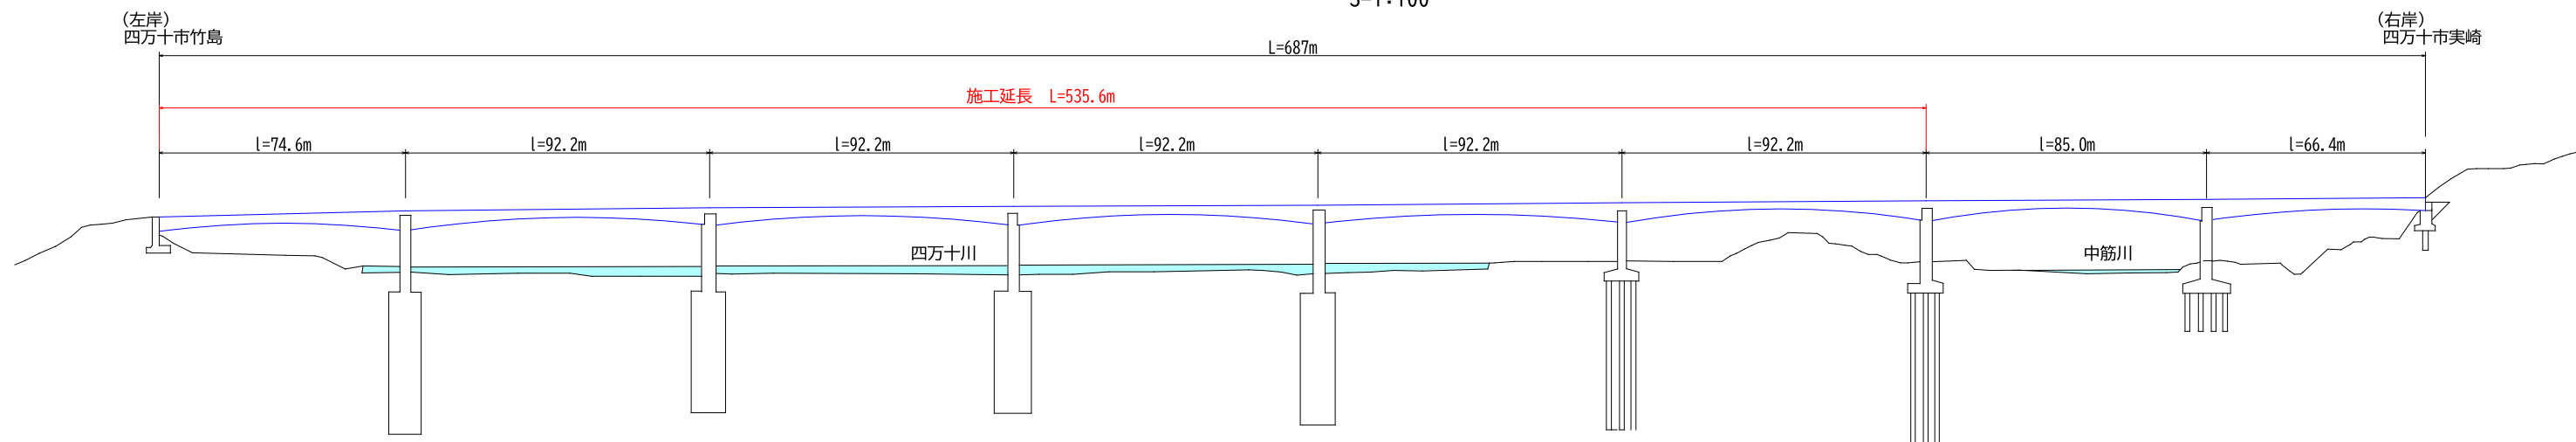

展開図

H=1:100 V=1:20

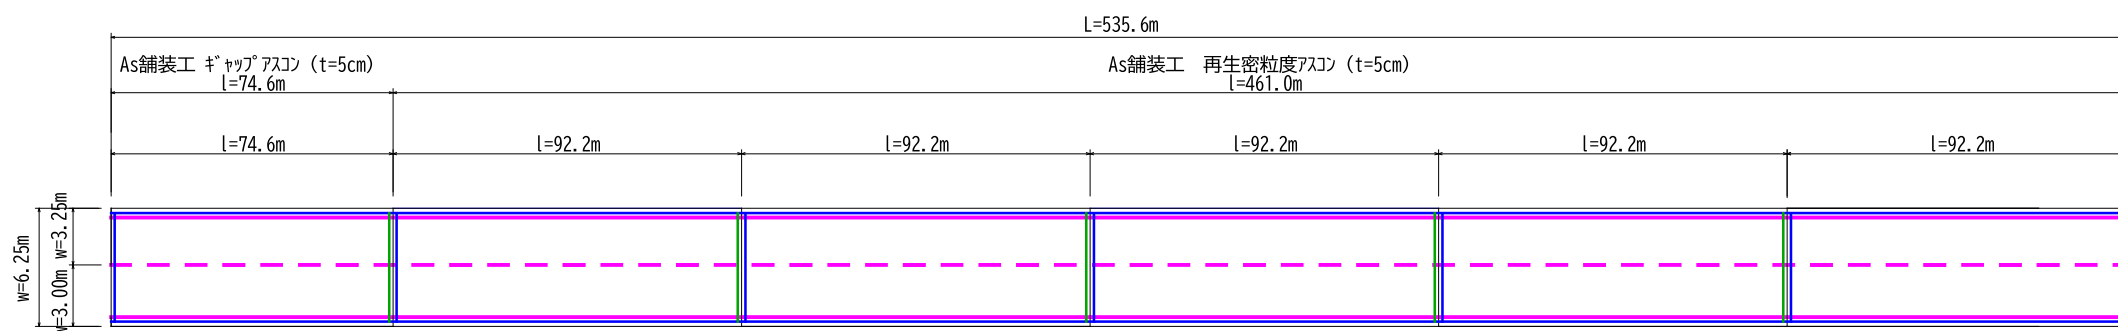

四万十市			
工事種別	令和8年度 農村整備 第1号 四万十大橋舗装改修工事		
図面名称	図示	縮尺	図示
路線名	農道竹島深木線		
工事箇所	高知県 四万十市 竹島 地内		
設計種別	実施設計図	図面 番号	1 1
事務所名	四万十市		
会社名			