
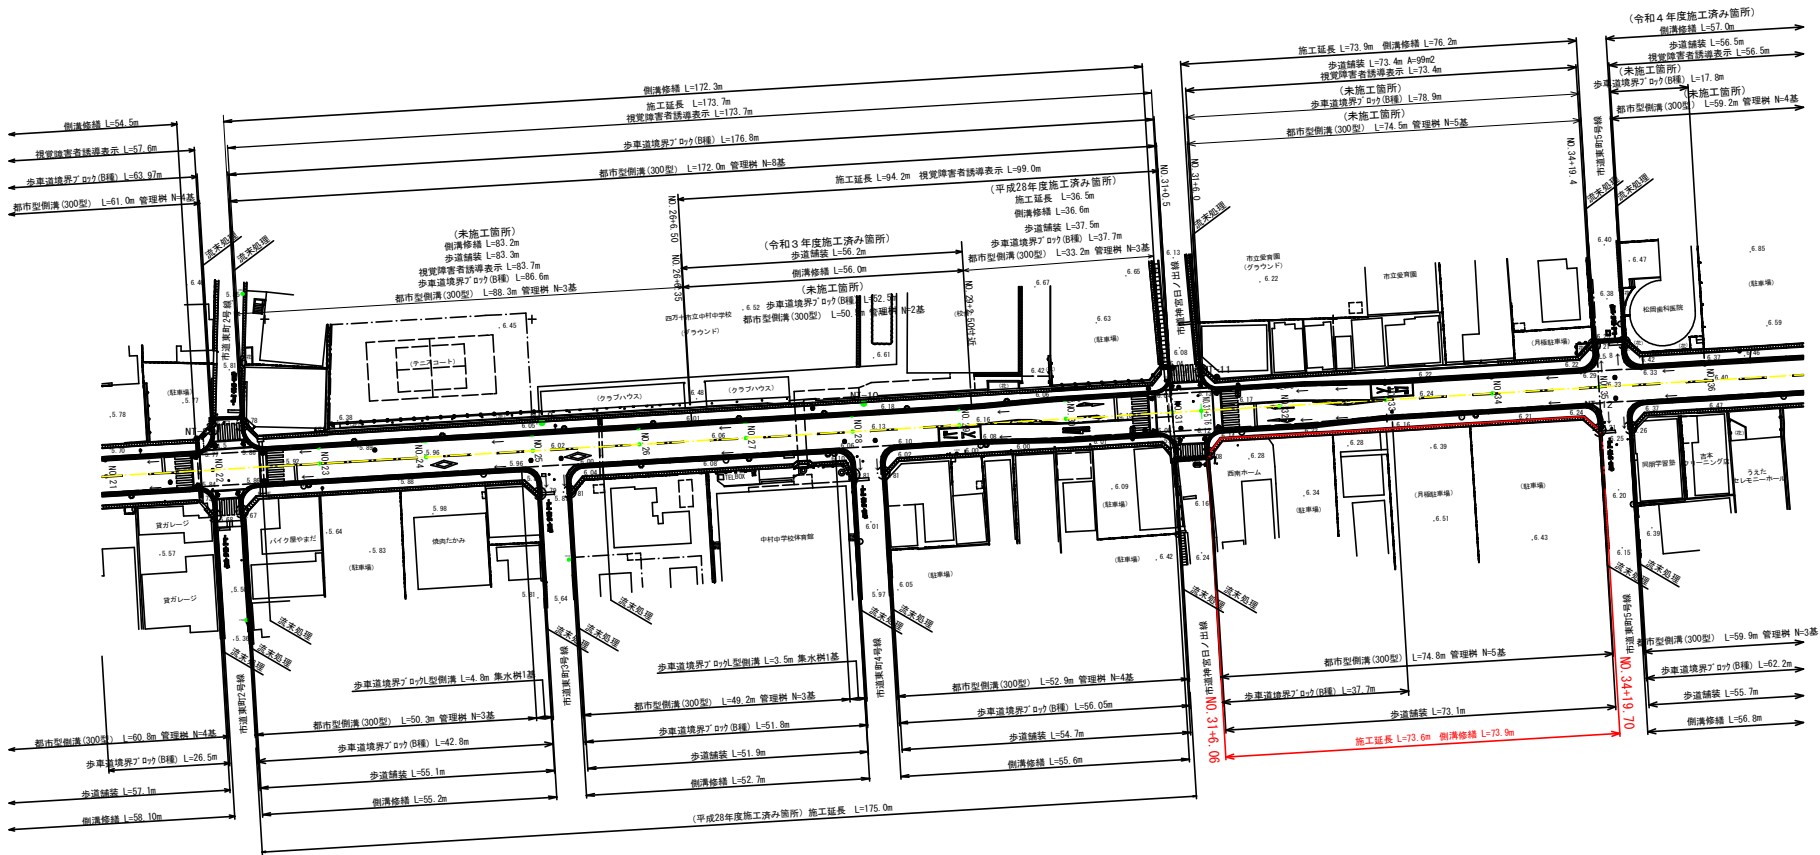


市道旭通線（1工区）平面図 S=1/500

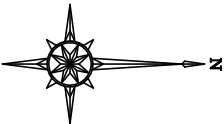


主要点要素表

点名	X	Y	Z	摘要
NT-8	-462.737	-52527.595	5.729	4級基準点
NT-9	-398.128	-52530.638	6.048	4級基準点
NT-10	-337.881	-52534.237	6.162	4級基準点
NT-11	-271.783	-52539.135	6.045	4級基準点
KBM-2			5.751	水準点
NT-12	-200.274	-52532.671	6.286	補助基準点
NT-13	-137.558	-52533.810	6.465	補助基準点
NT-14	-75.782	-52551.894	7.269	補助基準点

四万十市			
工事種別	令和3年度 緊急工 第1-1号 市道旭通線1路線 側溝補修工事		
図面名称	平面図	縮尺	1/500
路線名	市道旭通線		
工事箇所	高知県四万十市中村東町 地内		
設計種別	実施設計図		
事務所名	四万十市建設課	図面 番号	1 6
会社名			

縦断図 縦 S=1/100
横 S=1/500

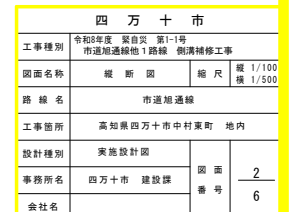


市道旭通線(1工区)

標準断面図


S=1/50

NO. 34付近
(路床改良部)

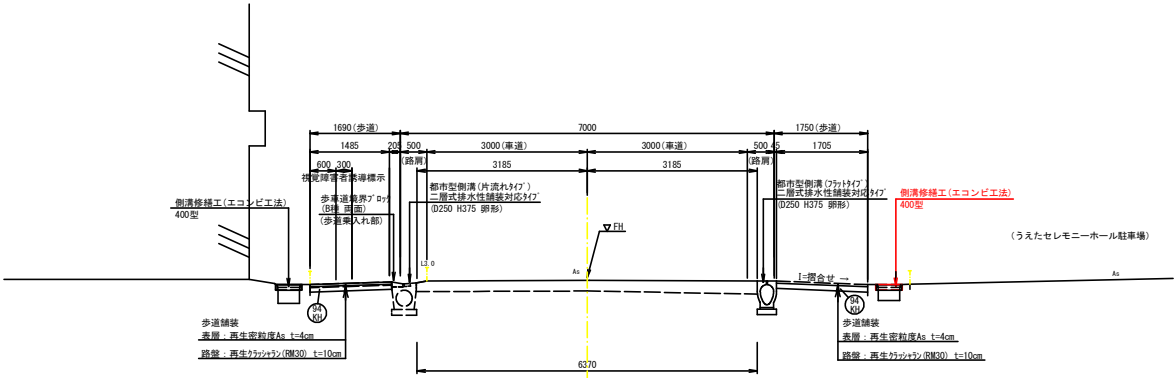


道路設計条件	
道路種別	市道
道路区分	第4種第3級 (その他の道路: 都市部)
設計速度	V=30km/h
幅員	有効幅員W=7.00m (車道3.00m+路肩0.50m)
最小曲線半径	R=30.0m以上
縦断勾配	I=8.0%以下
片勾配	~2.00% (片側1車線の場合)
拡幅	無し
舗装計画交通量	N5 (B交通) 250以上T<1000未満 (台/日)
設計CBR	CBR=4


車道舗装 S=1/20
(コンクリート版有部)

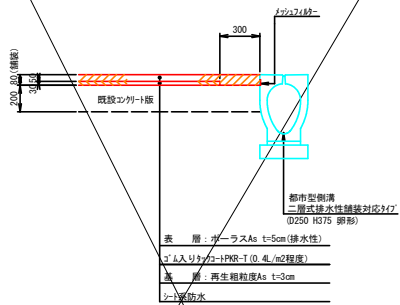


歩道舗装 S=1/20

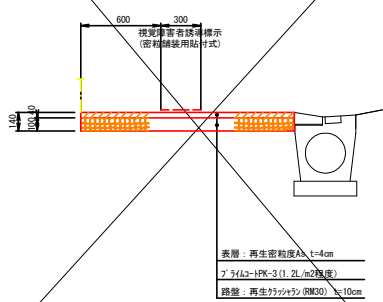


NO. 7付近
(コンクリート版有部)

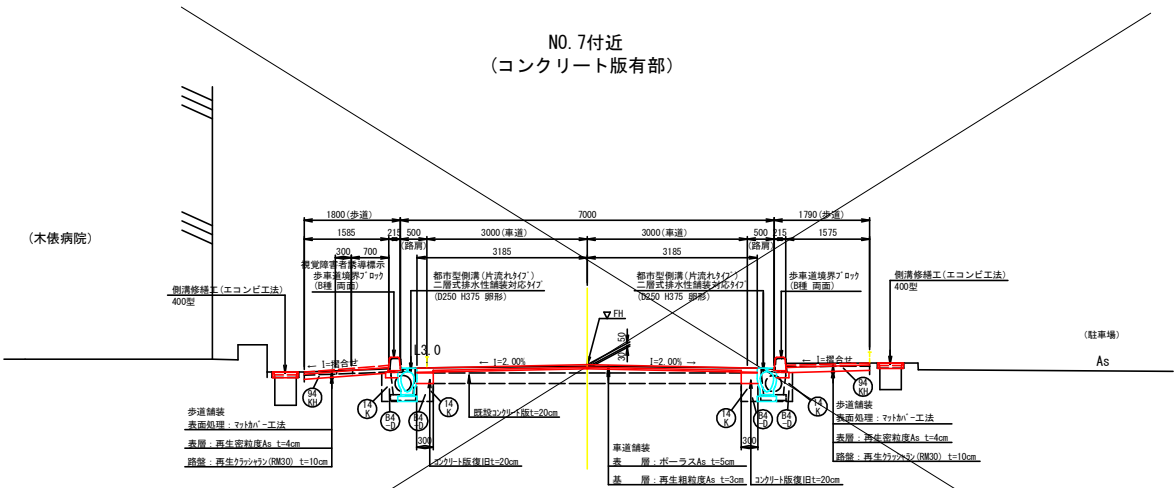

車道舗装 S=1/20
(路床安定処理部)

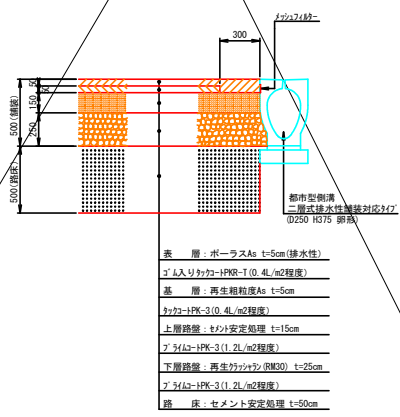

撤去工 S=1/50
(コンクリート蓋取壊し横断面図)

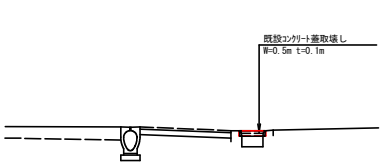


土工区分	区分	規格	記号	土質	概要
掘削 (トレンチ)	W≧5.0m	94K	土砂	BH又はBD	
	W<5.0m	94KH	土砂	人力併用機械掘削	
	掘削 (床面)	14K	土砂	BH	
	埋戻	W<1.0m	B4-D	土砂	


四万十市	
工事種別	令和3年度 緊急災害 第1号 市道旭通線他1路線 側溝補修工事
図面名称	標準断面図
路線名	市道旭通線
工事箇所	高知県四万十市中村東町 地内
設計種別	実施設計図
事務所名	四万十市 建設課
会社名	

市道旭通線(1工区)
横断図


NO. 33
GH= 6.24
FH= 6.284

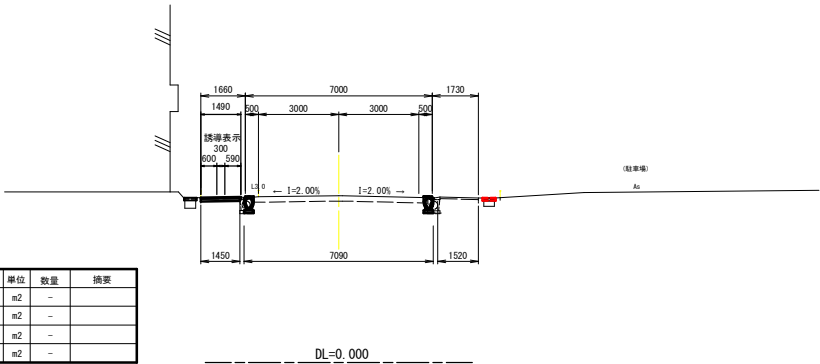


NO. 35
GH= 6.34
FH= 6.366

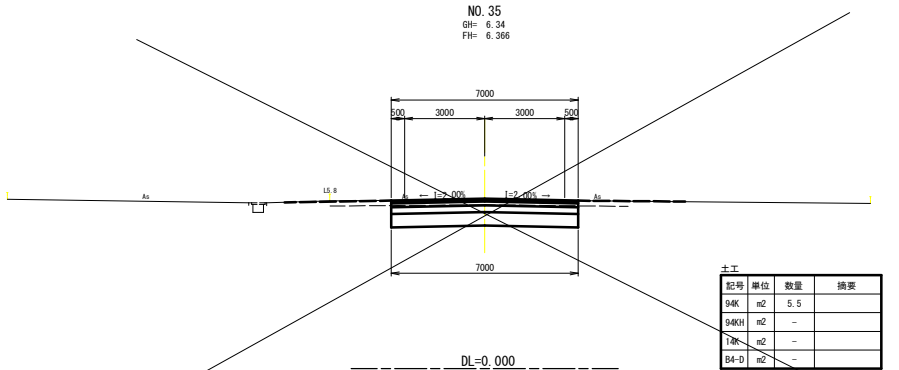


NO. 32
GH= 6.19
FH= 6.246

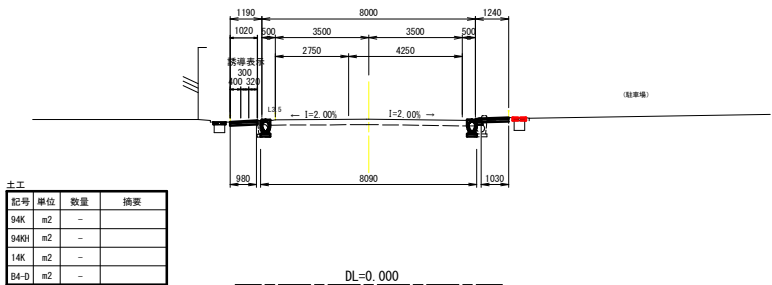

NO. 34
GH= 6.27
FH= 6.322

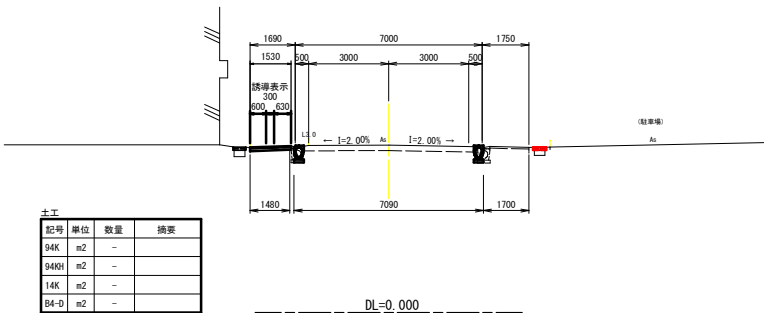

NO. 31
GH= 6.17
FH= 6.208

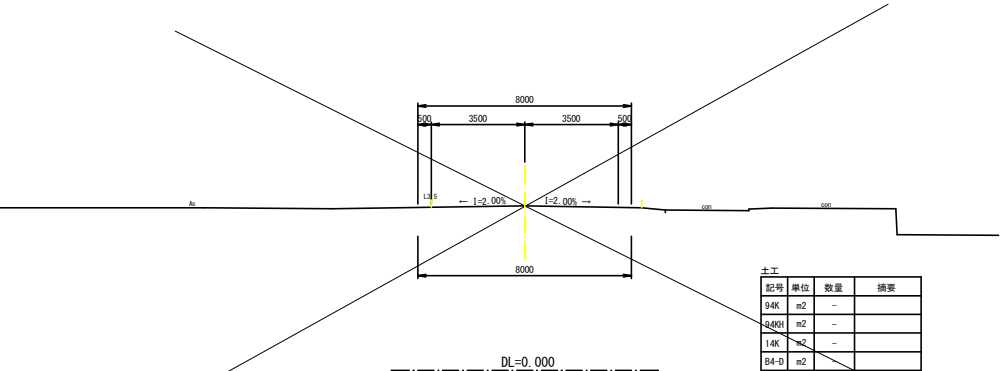


四万十市			
工事種別	令和5年度 緊急災 第1-1号 市道旭通線他1路線 側溝補修工事		
図面名称	横断図	縮尺	1/100
路線名	市道旭通線		
工事箇所	高知県四万十市中村東町 地内		
設計種別	実施設計図	図面 番号	4 6
事務所名	四万十市 建設課		
会社名			

市道旭通線(1工区)


構 造 図

S=1/10

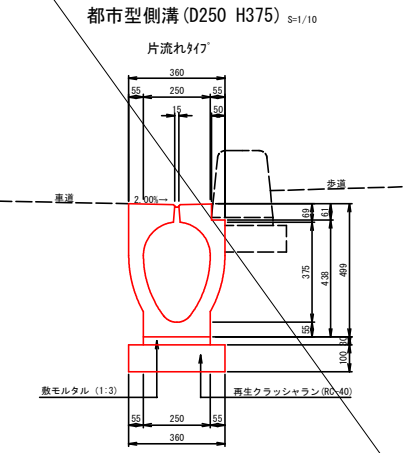

材料表 (10.0m当り)


材 料	単位	数 量	仕 様
都市型側溝	本	5.0	片流れタイプ(二層式排水性縁石対応タイプ) L=1.00m W=250mm
敷モルタル	m ³	0.075	1:3
再生クラッシュラン	m ²	3.60	RC-40 t=10cm
床均し	m ²	3.6	

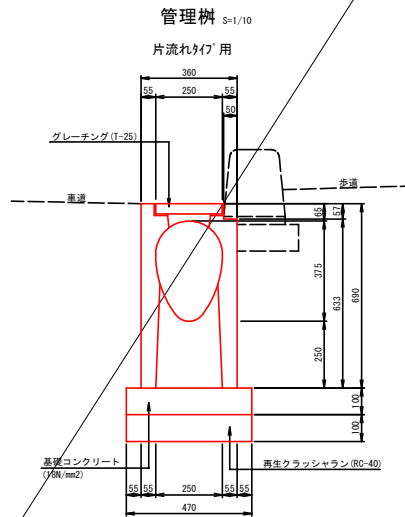


材料表 (1基当り)

材 料	単位	数 量	仕 様
管理樹	基	1.0	片流れタイプ用 L=1.00m W=250mm
基礎コンクリート	m ³	0.05	W500×L1000×H100
配砂	m ²	0.12	
再生クラッシュラン	m ²	4.70	RC-40 t=10cm
床均し	m ²	4.70	

ECONOPIE法概要図

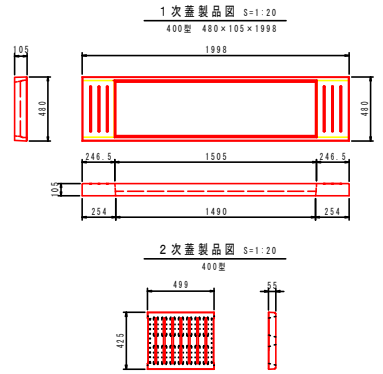

断面図 S=1/10

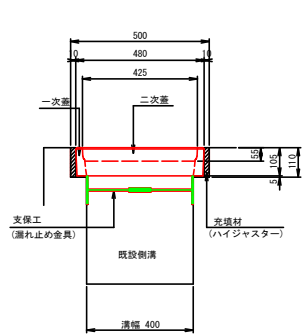


材料表 (10.0m当り)

材 料	単位	数 量	仕 様
型枠支保工	m	10.0	材工共
充填材(無収縮材)	m ³	0.035	ハイジャスター
一次蓋	枚	5.0	480×105×2000
二次蓋	枚	15.0	425×55×500

歩車道境界ブロック S=1/10


基本(B種両面)

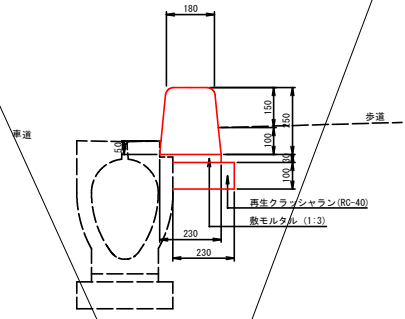

材料表 (10.0m当り)

材 料	単位	数 量	仕 様
歩車道境界ブロック	本	16.67	B種両面 基本 L=0.60m
敷モルタル	m ³	0.059	1:3
再生クラッシュラン	m ²	2.30	RC-40 t=10cm
床均し	m ²	2.3	

乗入れ

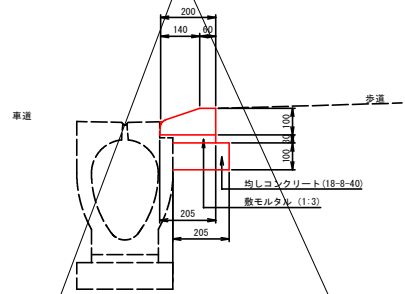


材料表 (10.0m当り)

材 料	単位	数 量	仕 様
歩車道境界ブロック	本	16.67	B種両面 乗入れ L=0.60m
敷モルタル	m ³	0.053	1:3
均しコンクリート	m ³	0.205	18-8-20
床均し	m ²	2.1	

視覚障害者誘導表示展開図

起終点交差点部詳細図


S=1:50

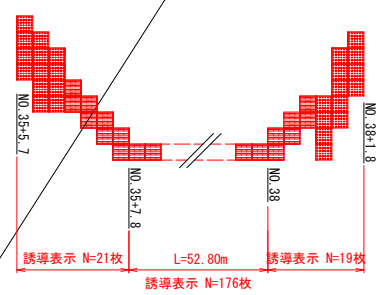

視覚障害者誘導表示 N=21+176+19=216枚
L=216枚×0.3m=64.80m

視覚障害者誘導表示 S=1:10

平面図

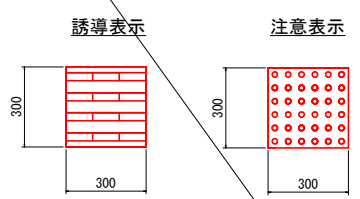

$S=1/200$

