



位置図
S=1:1000

1工区

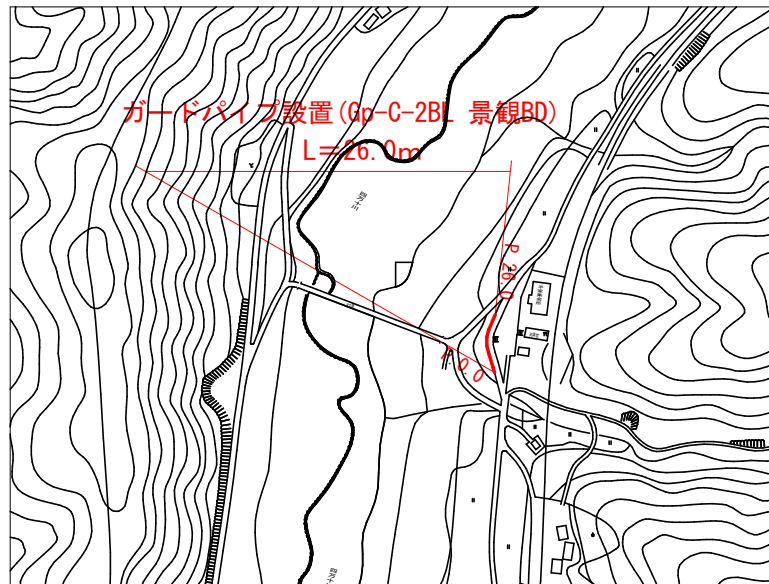



2工区

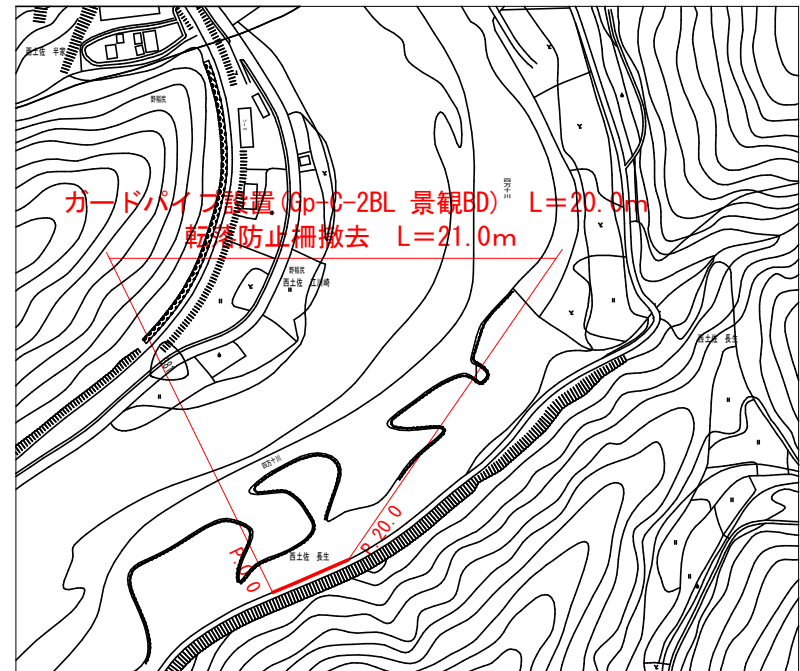


四 万 十 市				
工事種別	令和7年度 第4号 市道用井昭和線 防護柵設置工事(緑地)			
図面名称	位置図	縮尺	図示	
路線河川名	市道用井昭和線			
工事箇所	四万十市西土佐半家、長生 地内			
設計種別	実施設計	図面番号	1	
事務所名	四万十市産業建設課	番号	5	

横断面
S=1:50

1 工区

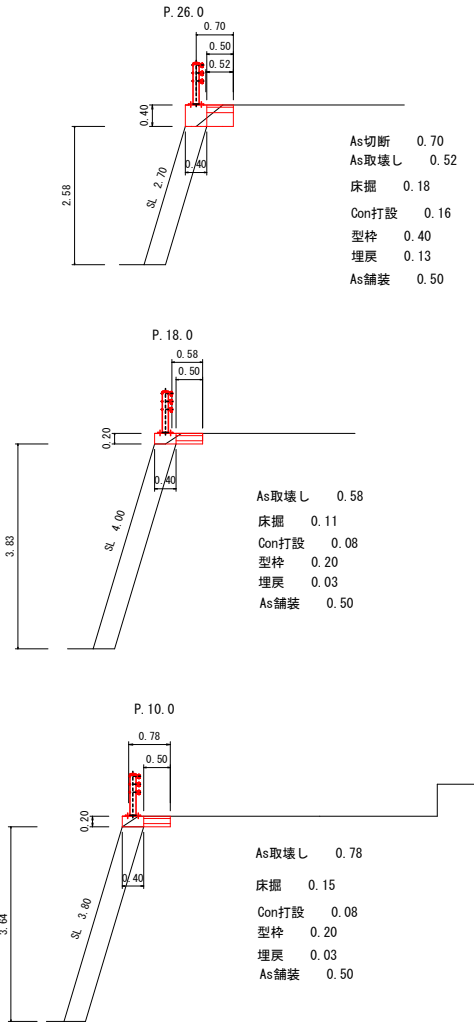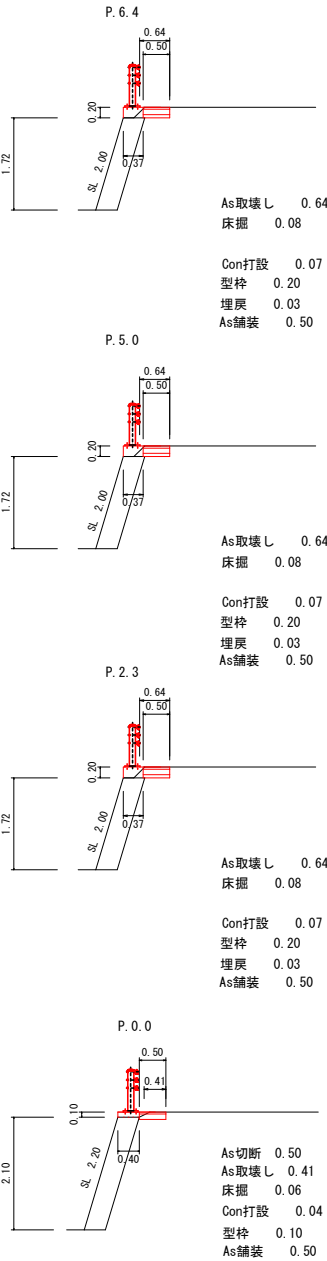

2 工区

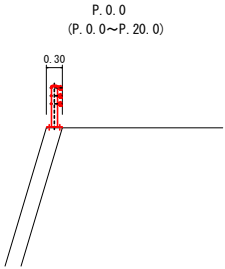




四 万 十 市			
工事種別	令和7年度 東條西 第4号 市道用井昭和線 防護柵設置工事(線越)		
図面名称	横断面、構造図	縮 尺	図示
路線河川名	市道用井昭和線		
工事箇所	四万十市西土佐平家、長生 地内		
設計種別	実施設計	図 面 番 号	2
事務所名	四万十市産業建設課		5

構造図

1 工区




Con打設、As舗装

S=1 : 25

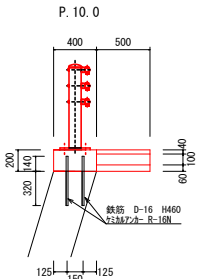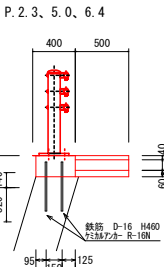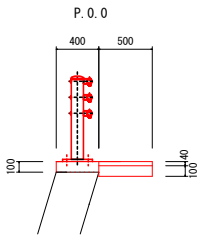


2 工区

S=1 : 25

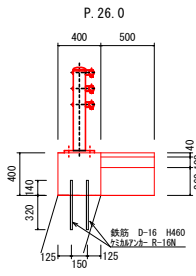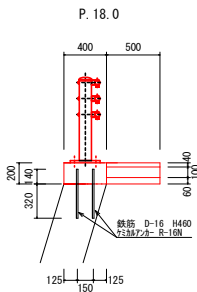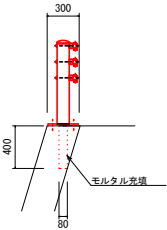

差筋配置図 (P. 2. 0~P. 26. 0)

S=1 : 25

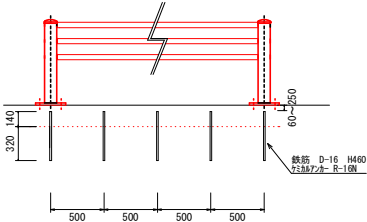


かぶり厚 $t=60\sim 260\text{mm}$
Con削孔深さ(径16mm) $H=320\text{mm}$
鉄筋間ピッチ 500mm

舗装構成図

S=1:5

区画線 ($w=150$)

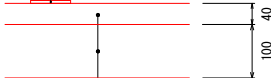


表層工(再生密粒度AS top13)

プライムコート(1.2L/m2程度)

上層路盤(再生粒調碎石 RM-30)



Go-C-2BL

S=1 : 25

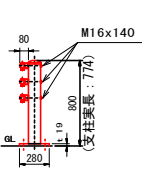

ベースプレート詳細図

S=1 : 10

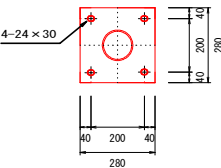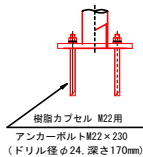

四 万 十 市			
工事種別	令和7年度 東播磨 第4号 市道用井昭和線 防護柵設置工事(継続)		
図面名称	構造図	縮尺	図示
路線河川名	市道用井昭和線		
工事箇所	四万十市西土佐平家、長生 地内		
設計種別	実施設計	図面番号	3
事務所名	四万十市産業建設課	図面番号	5

S=1 : 50

ガードパイプ設置図(支柱本数:14本)



転落防止柵撤去 (支柱本数: 7 本)

P. 0.0

21.00

3.00 3.00 3.00 3.00 3.00 3.00 3.00 3.00

0.40

0.08

支柱切断後モルタル充填 N=7 箇所

Con擁壁

四 万 十 市			
工事種別	令和7年度 単独西 第4号 市道用井沼和緑 防護柵設置工事(継続)		
図面名称	展開図	縮尺	図示
路線川名	市道用井沼和緑		
工事箇所	四万十市西土佐平家、長生 地内		
設計種別	実施設計	図面 番号	4
事務所名	四万十市産業建設課		5

数量計算書

1 工区

As切断 (t=40) L=26+0. 5+0. 7=27. 2≒27m

汚泥運搬 (L=113. 0km) V=0. 023*0. 04*27=0. 025≒0. 1m3

処分 (汚泥) V=0. 023*0. 04*27=0. 025≒0. 1m3

As破碎 A= (0. 41+0. 64) /2*2. 3+0. 64*(2. 7+1. 4) + (0. 64+0. 78) /2*3. 6+ (0. 78+0. 58) /2*8. 0+ (0. 58+0. 52) /2*8. 0=16. 23≒16m2

殻運搬 (As、L=45. 4km) V=16. 23*0. 04=0. 65≒0. 7m3

処分 (As) V=16. 23*0. 04=0. 65≒0. 7m3

上層路盤 (t=100 RM-30) A=26*0. 5=13m2

As舗装 (t=40 再生密粒度As top13) A=26*0. 5=13m2

区画線 (W=150 白 実線) L=26m

床掘 (土砂 小規模) V= (0. 06+0. 08) /2*2. 3+0. 08*(2. 7+1. 4) + (0. 08+0. 15) /2*3. 6+ (0. 15+0. 11) /2*8. 0+ (0. 11+0. 18) /2*8. 0=3. 1≒3m3

埋戻 (土砂 小規模) V= (0+0. 03) /2*2. 3+0. 03*(2. 7+1. 4) +0. 03*3. 6+0. 03*8. 0+ (0. 03+0. 13) /2*8. 0=1. 2≒1m3

残土運搬 (L=12. 8km) V=3. 1-1. 2/0. 9=1. 8≒2m3

処分 (残土) V=3. 1-1. 15/0. 9=1. 8≒2m3

ガードパイプ (Gp-C-2BL 景観DB) L=26m (支柱本数：14本)

Con打設 (18-8-25 (20)) V= (0. 04+0. 07) /2*2. 3+0. 07*(2. 7+1. 4) + (0. 07+0. 08) /2*3. 6+0. 08*8. 0+ (0. 08+0. 16) /2*8. 0=2. 28≒2m3

型枠 (一般型枠 無筋・有筋) A= ((0. 1+0. 2) /2*2. 3+0. 2*(2. 7+1. 4+3. 6+8. 0) + (0. 2+0. 4) /2*8. 0) *2=11. 8≒12m2

鉄筋 (SD345 D16) 0. 46*98=45. 08m
45. 08*1. 56kg/m=70. 3≒70kg=0. 07 t

コンクリート削孔 (H=320) (26-2) /0. 5*2+2=98本

ケミカルアンカー (R-16N) 98本

ケミカルアンカーボルト (M22*230 R-22SN) 14*4=56本

2 工区

転落防止柵撤去 (Con建込、ビーム式) L=21m (支柱本数：7本)

転落防止柵運搬 (L=38. 8km) V=18. 3*21=384. 3≒0. 38 t

転落防止柵処分 (18. 3kg/m) V=18. 3*21=384. 3≒0. 38 t

モルタル練 (普通) 0. 04*0. 04*3. 14*0. 4*7=0. 014≒0. 1m3

ガードパイプ (Gp-C-2BL 景観DB) L=20m (支柱本数：11本)

ケミカルアンカーボルト (M22*230 R-22SN) 11*4=44本

仮設工

単管傾斜足場 (2. 1+2. 0) /2*0. 34+ (2. 0+3. 64) /2*3. 06+ (3. 64+3. 83) /2*8+ (3. 83+2. 58) /2*8=64. 8≒65掛m2

交通誘導員B 12人※交通誘導員算定表より

四 万 十 市			
工事種別	令和7年度 東総西 第4号 市道用井昭和線 防護柵設置工事(継続)		
図面名称	数量計算書	縮尺	—
路線河川名	市道用井昭和線		
工事箇所	四万十市西土佐平家、長生 地内		
設計種別	実施設計	図面番号	5
事務所名	四万十市産業建設課		5