


位置図


S=1 : 2500

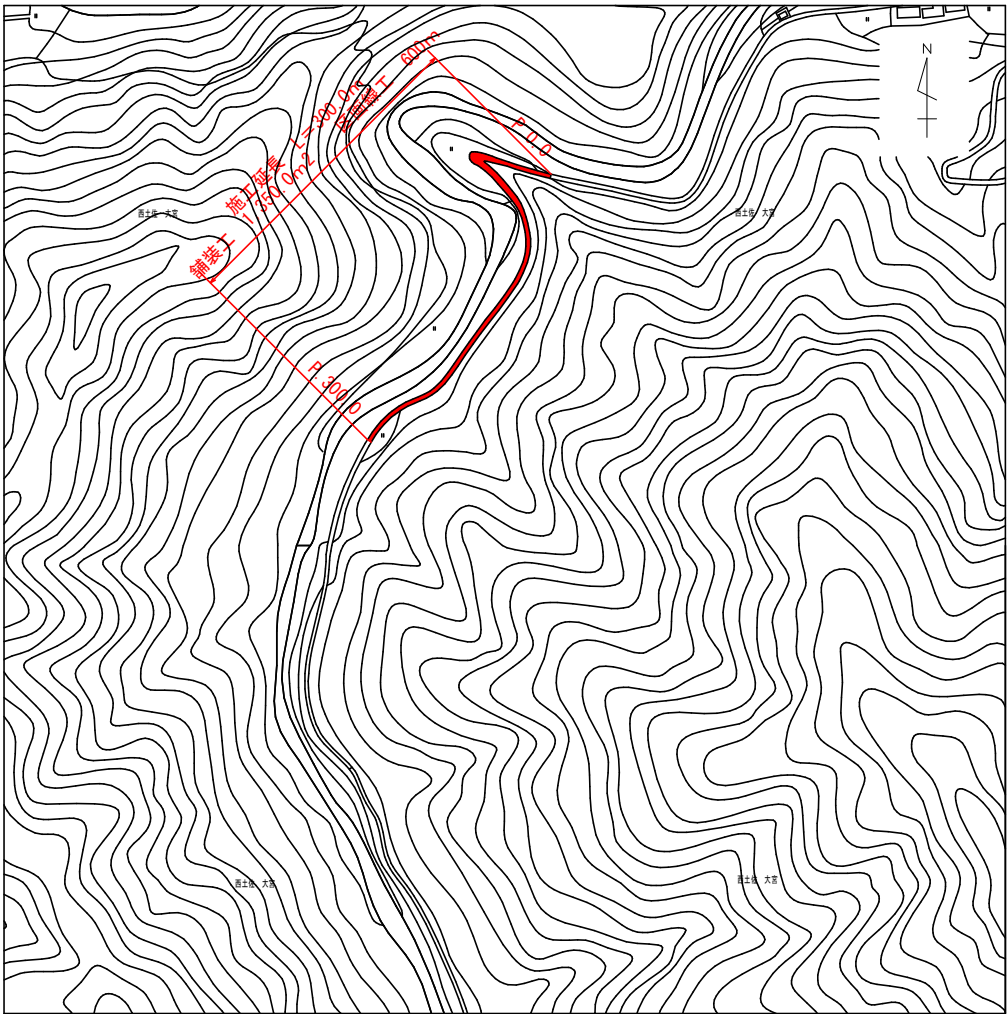


四 万 十 市				
工 事 種 別	令和8年度 林改西 第1号 林道日見沢大成川線道路改良(舗装)工事			
図面名称	位置図	縮 尺	図 示	
路 線 名	林道日見沢大成川線			
工 事 箇 所	高知県 四万十市 西土佐大宮 地内			
設 計 種 別	実施設計図			図 面 番 号 1 3
事 務 所 名	四万十市農林水産課 西土佐事業分室			
企 社 名				

横断面
S=1:100


P. 80.0

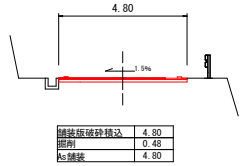


P. 60.0

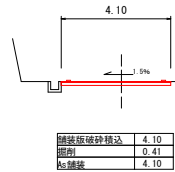


P. 40.0

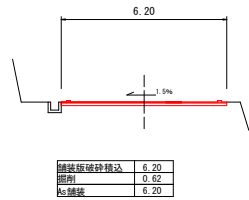


P. 20.0

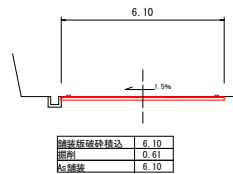


P. 0.0

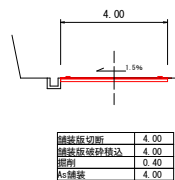


P. 180.0

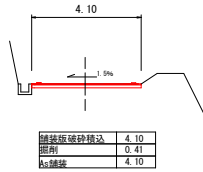


P. 160.0

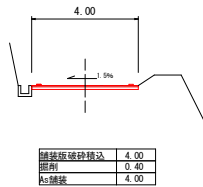


P. 140.0

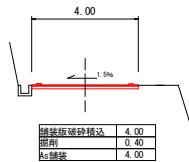


P. 120.0

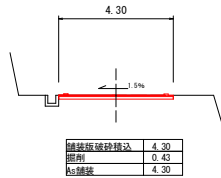


P. 100.0

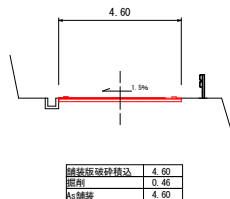


P. 280.0

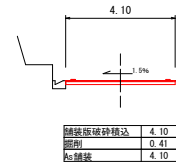


P. 260.0

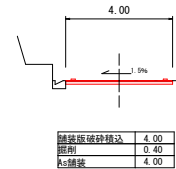


P. 240.0

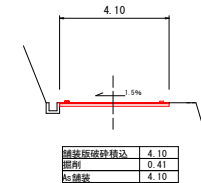


P. 220.0

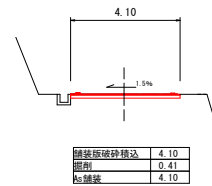


P. 200.0

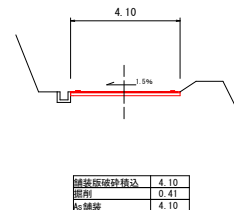

P. 300.0

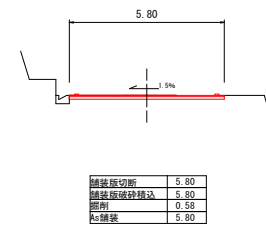


標準断面

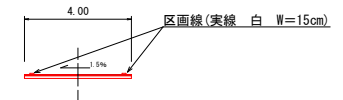

四万十市			
工事種別	令和8年度 林改西 第1号 林道日見沢大成川線道路改良(舗装)工事		
図面名称	横断面	縮尺	図示
路線名	林道日見沢大成川線		
工事箇所	高知県 四万十市 西土佐大宮 地内		
設計種別	実施設計図		
事務所名	四万十市森林水産課林道工務事業班	図面番号	2 3
会社名			

展開図

舗装版破砕・As舗装 S=(縦)1:100、(横)1:500

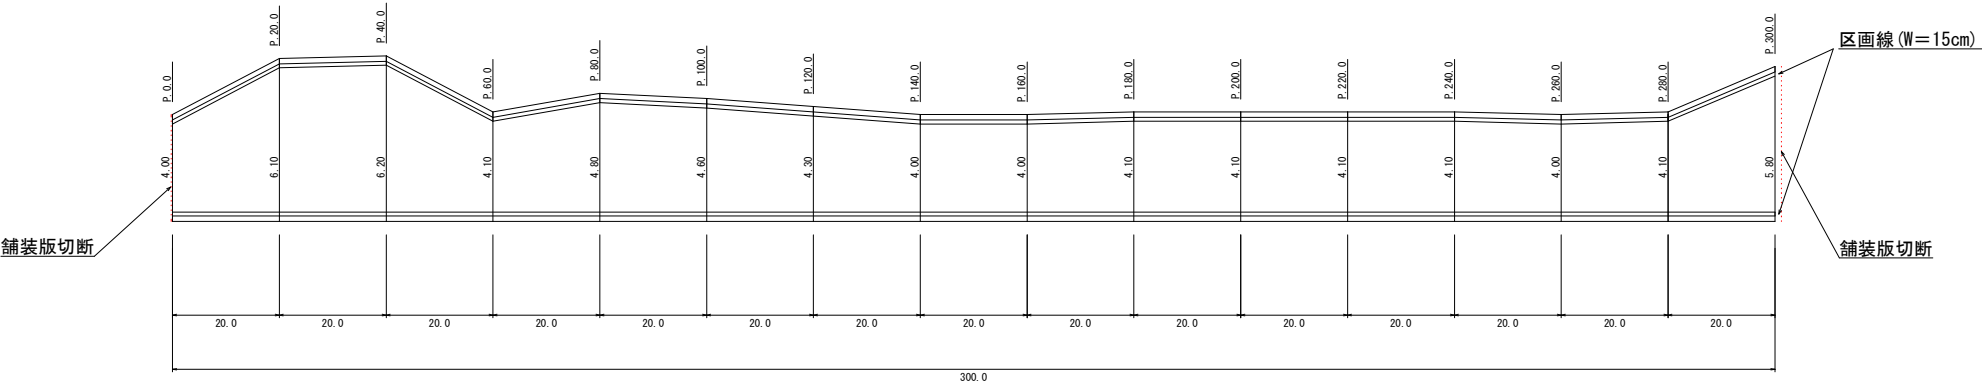

数量計算書

No. 1

測点	車距離	舗装工 (m ²)			舗装版取壊 (m ²)			掘削 (m ³)			備考
		幅	平均幅	面積	幅	平均幅	面積	断面幅	平均断面	立 積	
P. 0	0	0.000	4.0		4.00			0.40			
P. 20	20,000	6.1	5.05	101.0	6.10	5.05	101.0	0.61	0.51	10.10	
P. 40	20,000	6.2	6.15	123.0	6.20	6.15	123.0	0.62	0.62	12.30	
P. 60	20,000	4.1	5.15	103.0	4.10	5.15	103.0	0.41	0.52	10.30	
P. 80	20,000	4.8	4.45	89.0	4.80	4.45	89.0	0.48	0.45	8.90	
P. 100	20,000	4.6	4.70	94.0	4.60	4.70	94.0	0.46	0.47	9.40	
P. 120	20,000	4.3	4.45	89.0	4.30	4.45	89.0	0.43	0.45	8.90	
P. 140	20,000	4.0	4.15	83.0	4.00	4.15	83.0	0.40	0.42	8.30	
P. 160	20,000	4.0	4.00	80.0	4.00	4.00	80.0	0.40	0.40	8.00	
P. 180	20,000	4.1	4.05	81.0	4.10	4.05	81.0	0.41	0.41	8.10	
P. 200	20,000	4.1	4.10	82.0	4.10	4.10	82.0	0.41	0.41	8.20	
P. 220	20,000	4.1	4.10	82.0	4.10	4.10	82.0	0.41	0.41	8.20	
P. 240	20,000	4.1	4.10	82.0	4.10	4.10	82.0	0.41	0.41	8.20	
P. 260	20,000	4.0	4.05	81.0	4.00	4.05	81.0	0.40	0.41	8.10	
P. 280	20,000	4.1	4.05	81.0	4.10	4.05	81.0	0.41	0.41	8.10	
P. 300	20,000	5.8	4.95	99.0	5.80	4.95	99.0	0.58	0.50	9.90	
合計	300,000			1350.0			1350.0			135.0	

舗装構成図
S=1:10



表層工 (再生密粒度AS top13)
フライムコート (1.2L/m2程度)
上層路盤 t=100mm (再生粒調砕石 RM-30)

四 万 十 市				
工事種別	令和8年度 林改西 第1号 林道日見沢大成川線道路改良(舗装)工事			
図面名称	展開図、舗装構成図		縮尺	図 示
路線名	林道日見沢大成川線			
工事箇所	高知県 四万十市 西土佐大宮 地内			
設計種別	実施設計図		図 面 番 号	3 3
事務所名	四万十市森林水産課国土農事係分室			
会社名				