


【市道掃地山藤ノ川線】

位 置 図

S=1:2,500

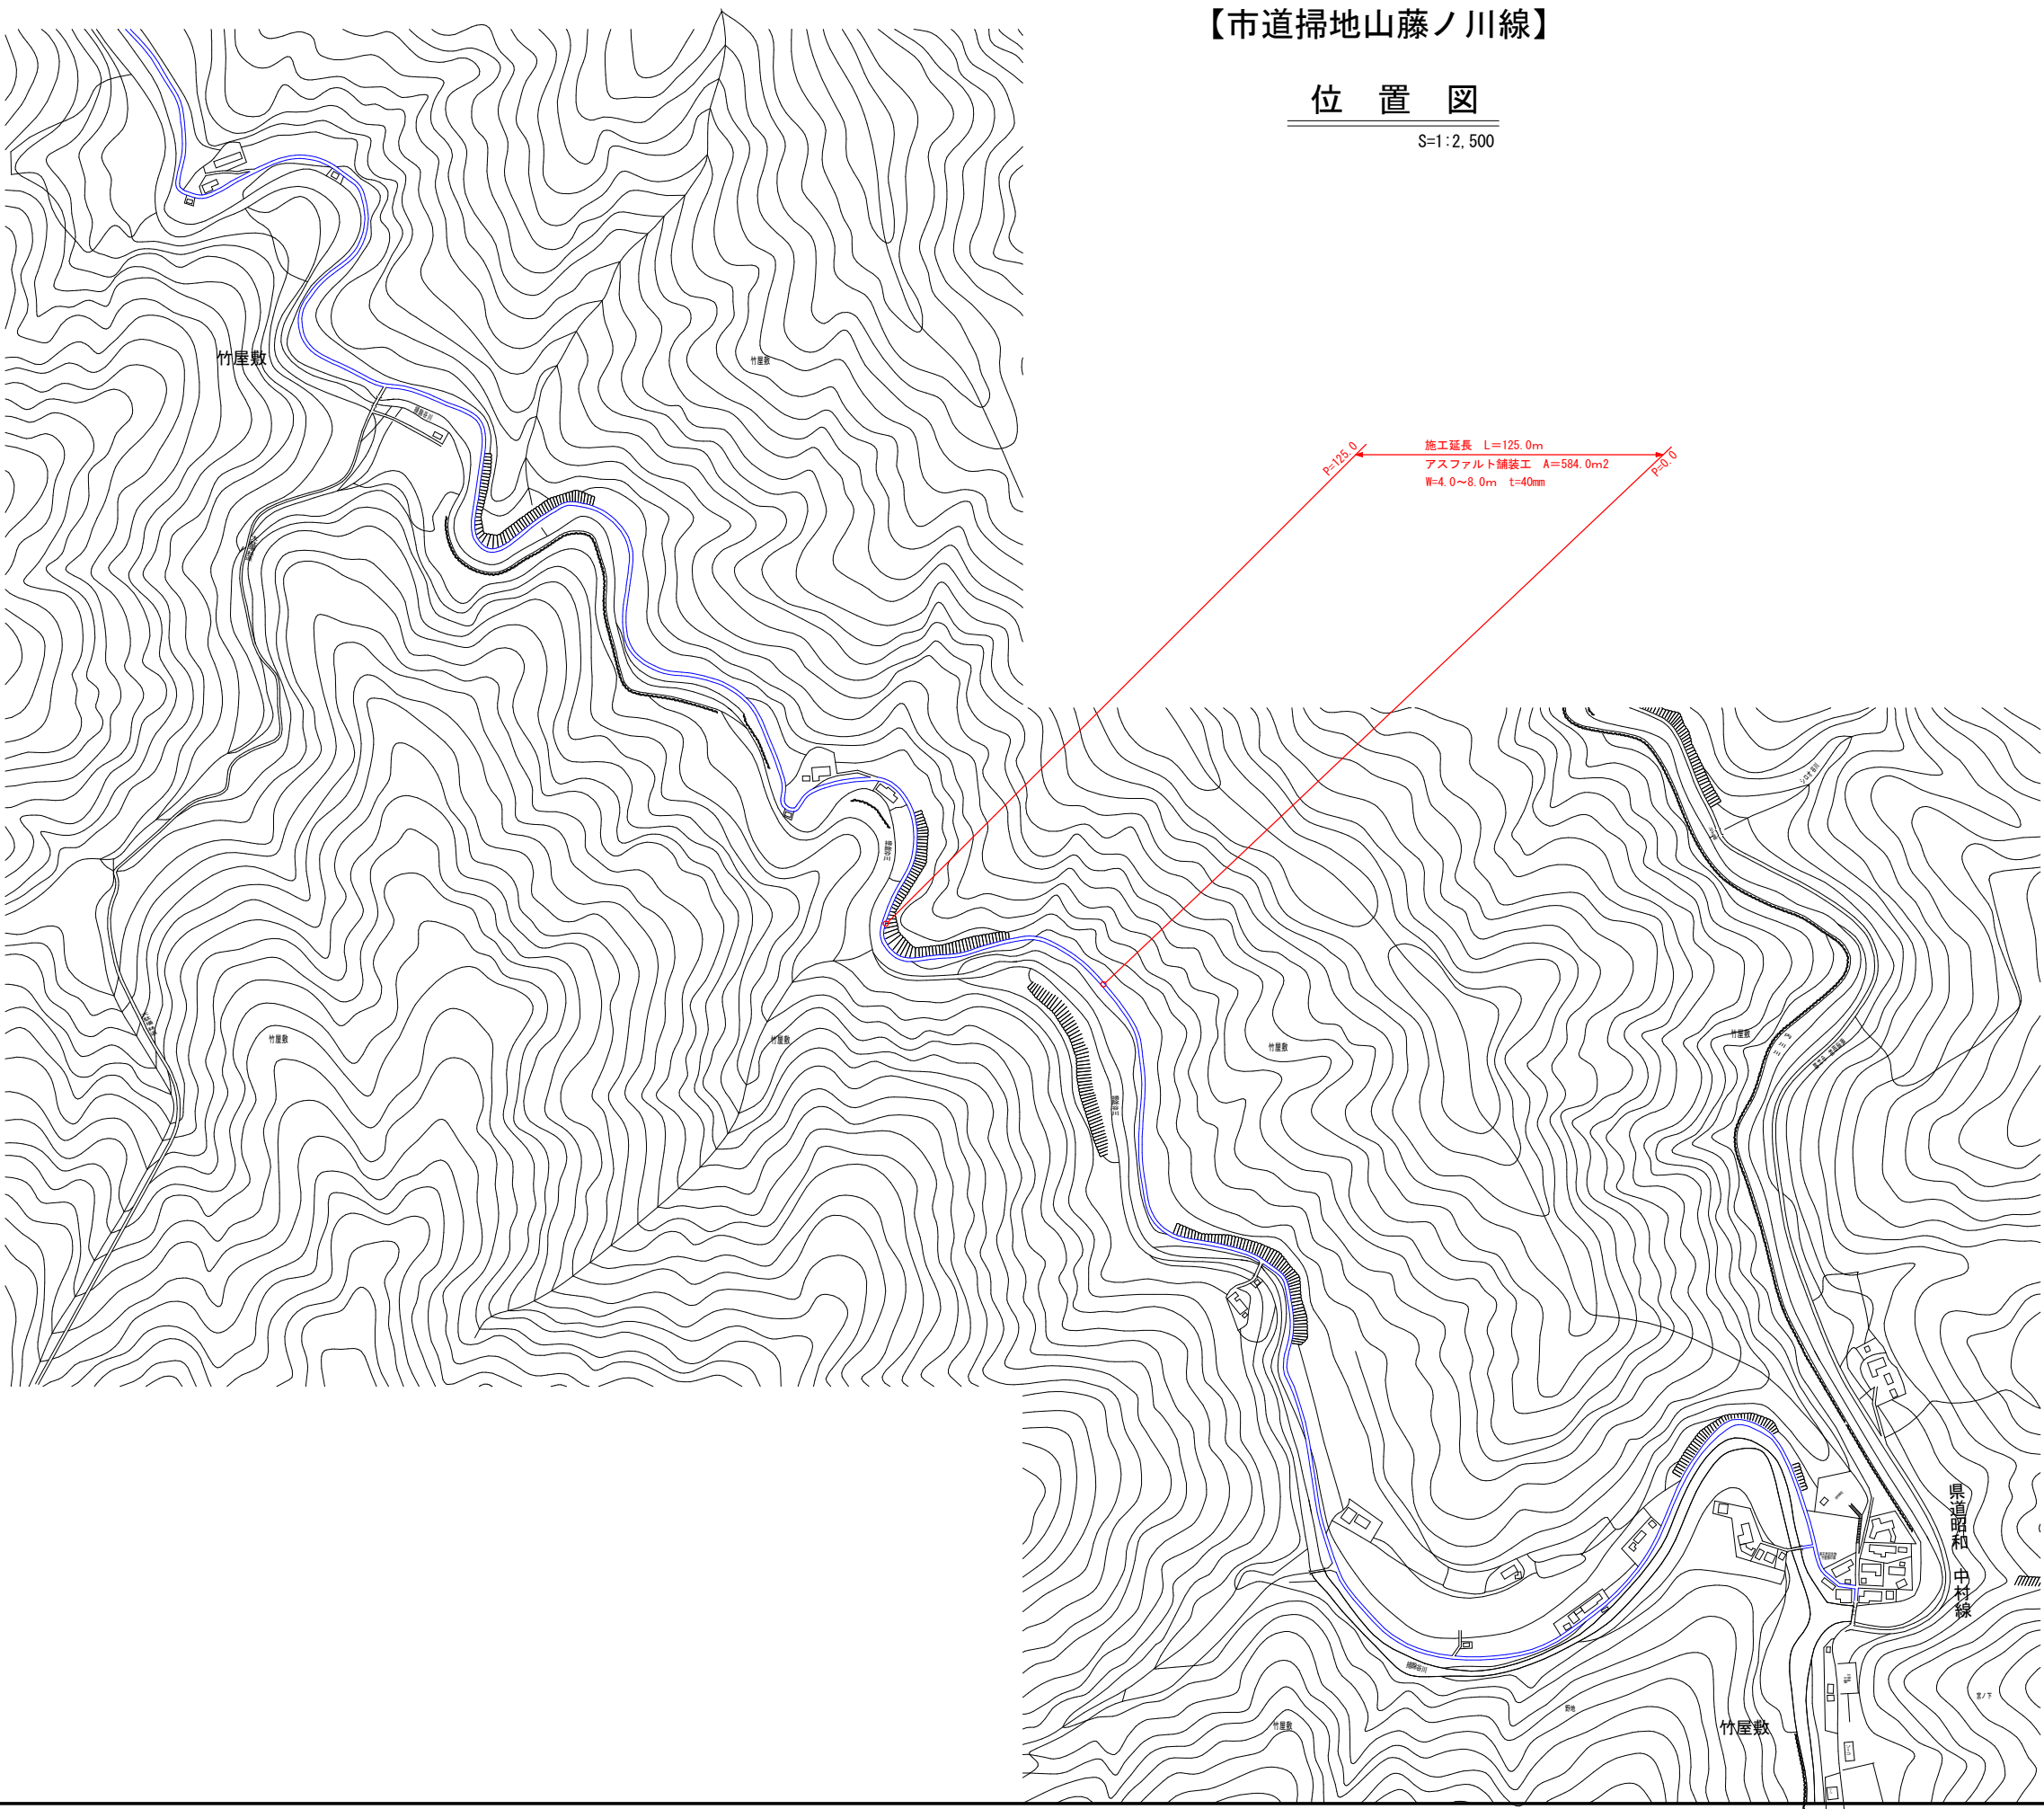


四 万 十 市			
工事種別	令和7年度 辺地（道雄） 第9-1号 市道掃地山藤ノ川線 辺地対策整備工事（緑越）		
図面名称	位置図	縮 尺	図示
路線河川名	市道掃地山藤ノ川線		
工事箇所	高知県 四万十市 竹屋敷 地内		
設計種別	実施設計図	図 面 番 号	1
事務所名	四万十市建設課		3

【市道掃地山藤ノ川線】


横断図

S=1:100

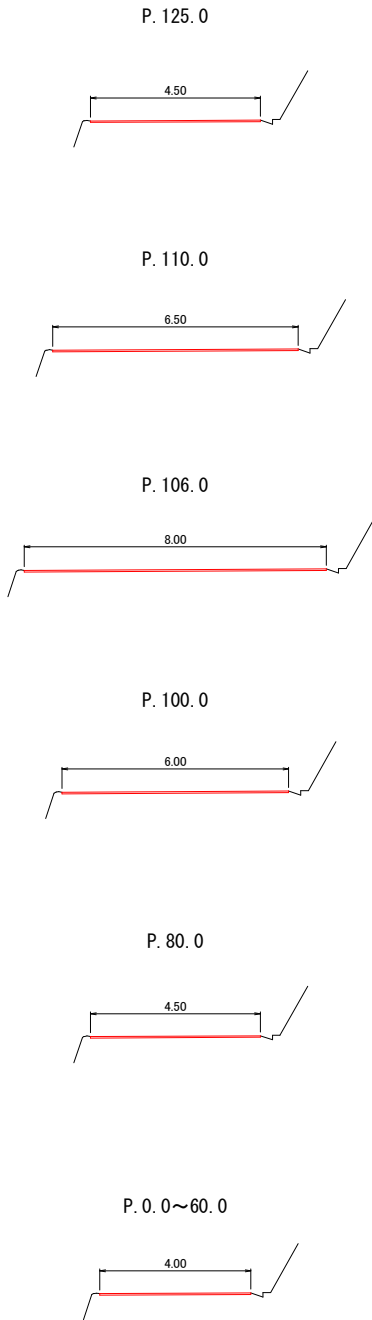

平面図


S=1:1,000

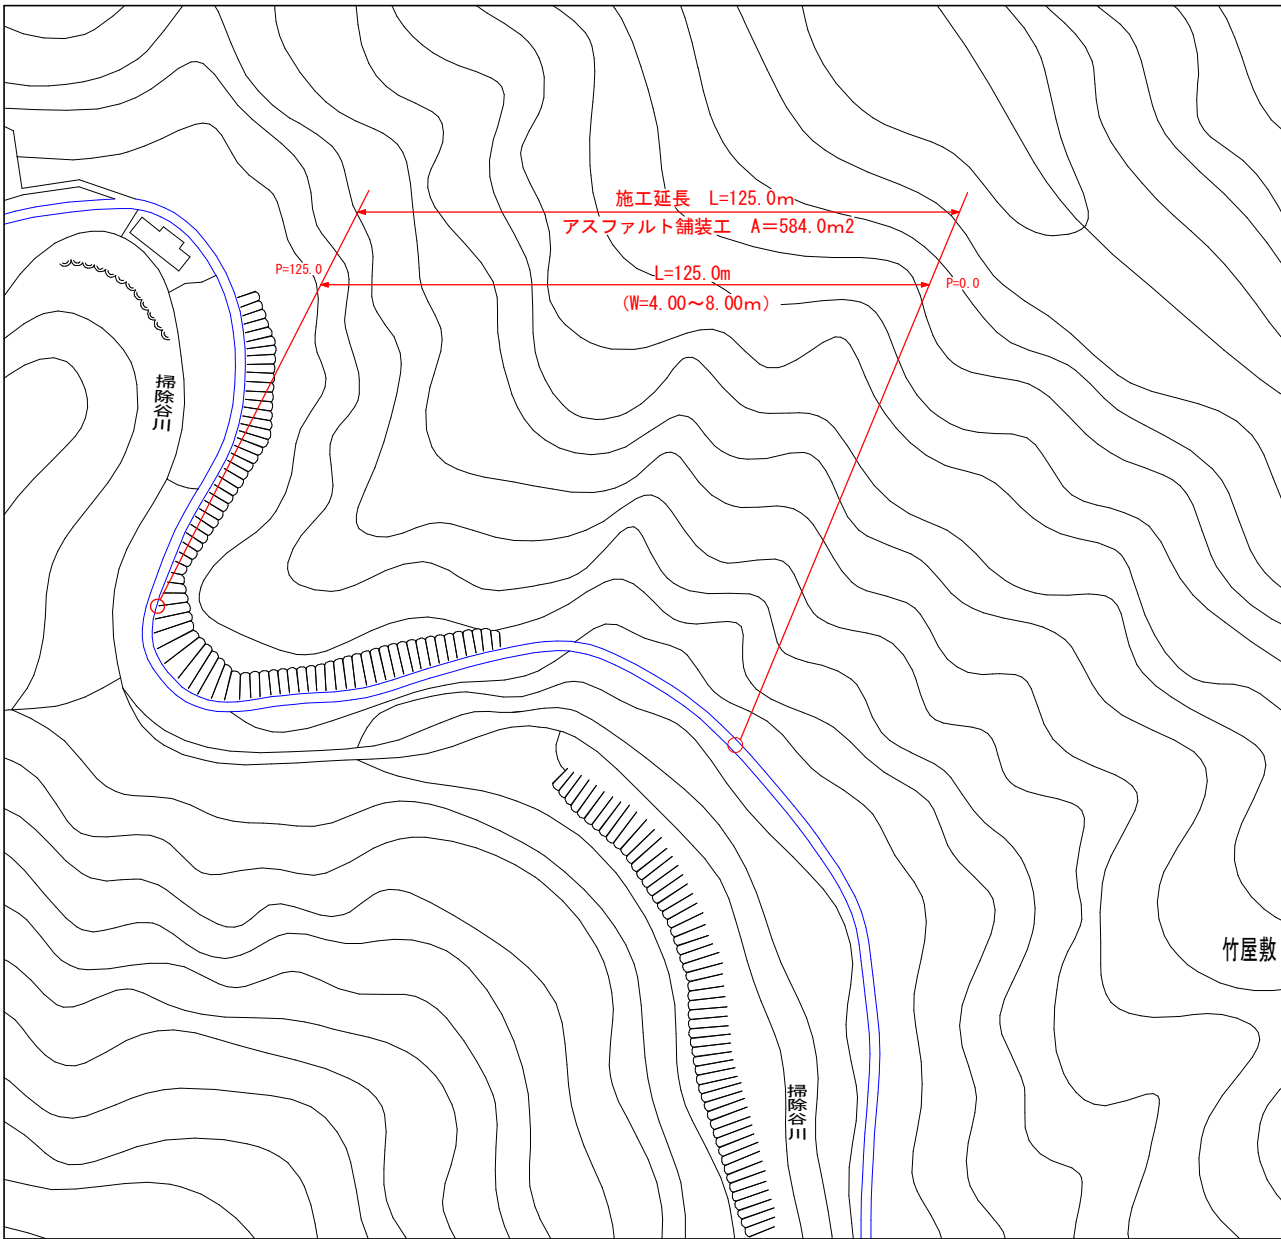

構造図

S=1:10

舗装構成

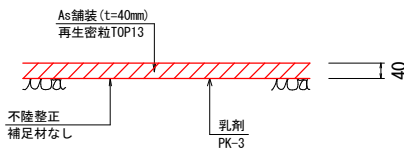


四 万 十 市			
工事種別	令和7年度 辺地（道維） 第9-1号 市道掃地山藤ノ川線 辺地対策整備工事（繰越）		
図面名称	一般図	縮 尺	図示
路線河川名	市道掃地山藤ノ川線		
工事箇所	高知県 四万十市 竹屋敷 地内		
設計種別	実施設計図	図 面 番 号	2
事務所名	四万十市建設課		3

【市道掃地山藤ノ川線】

舗装展開図

S=1:100

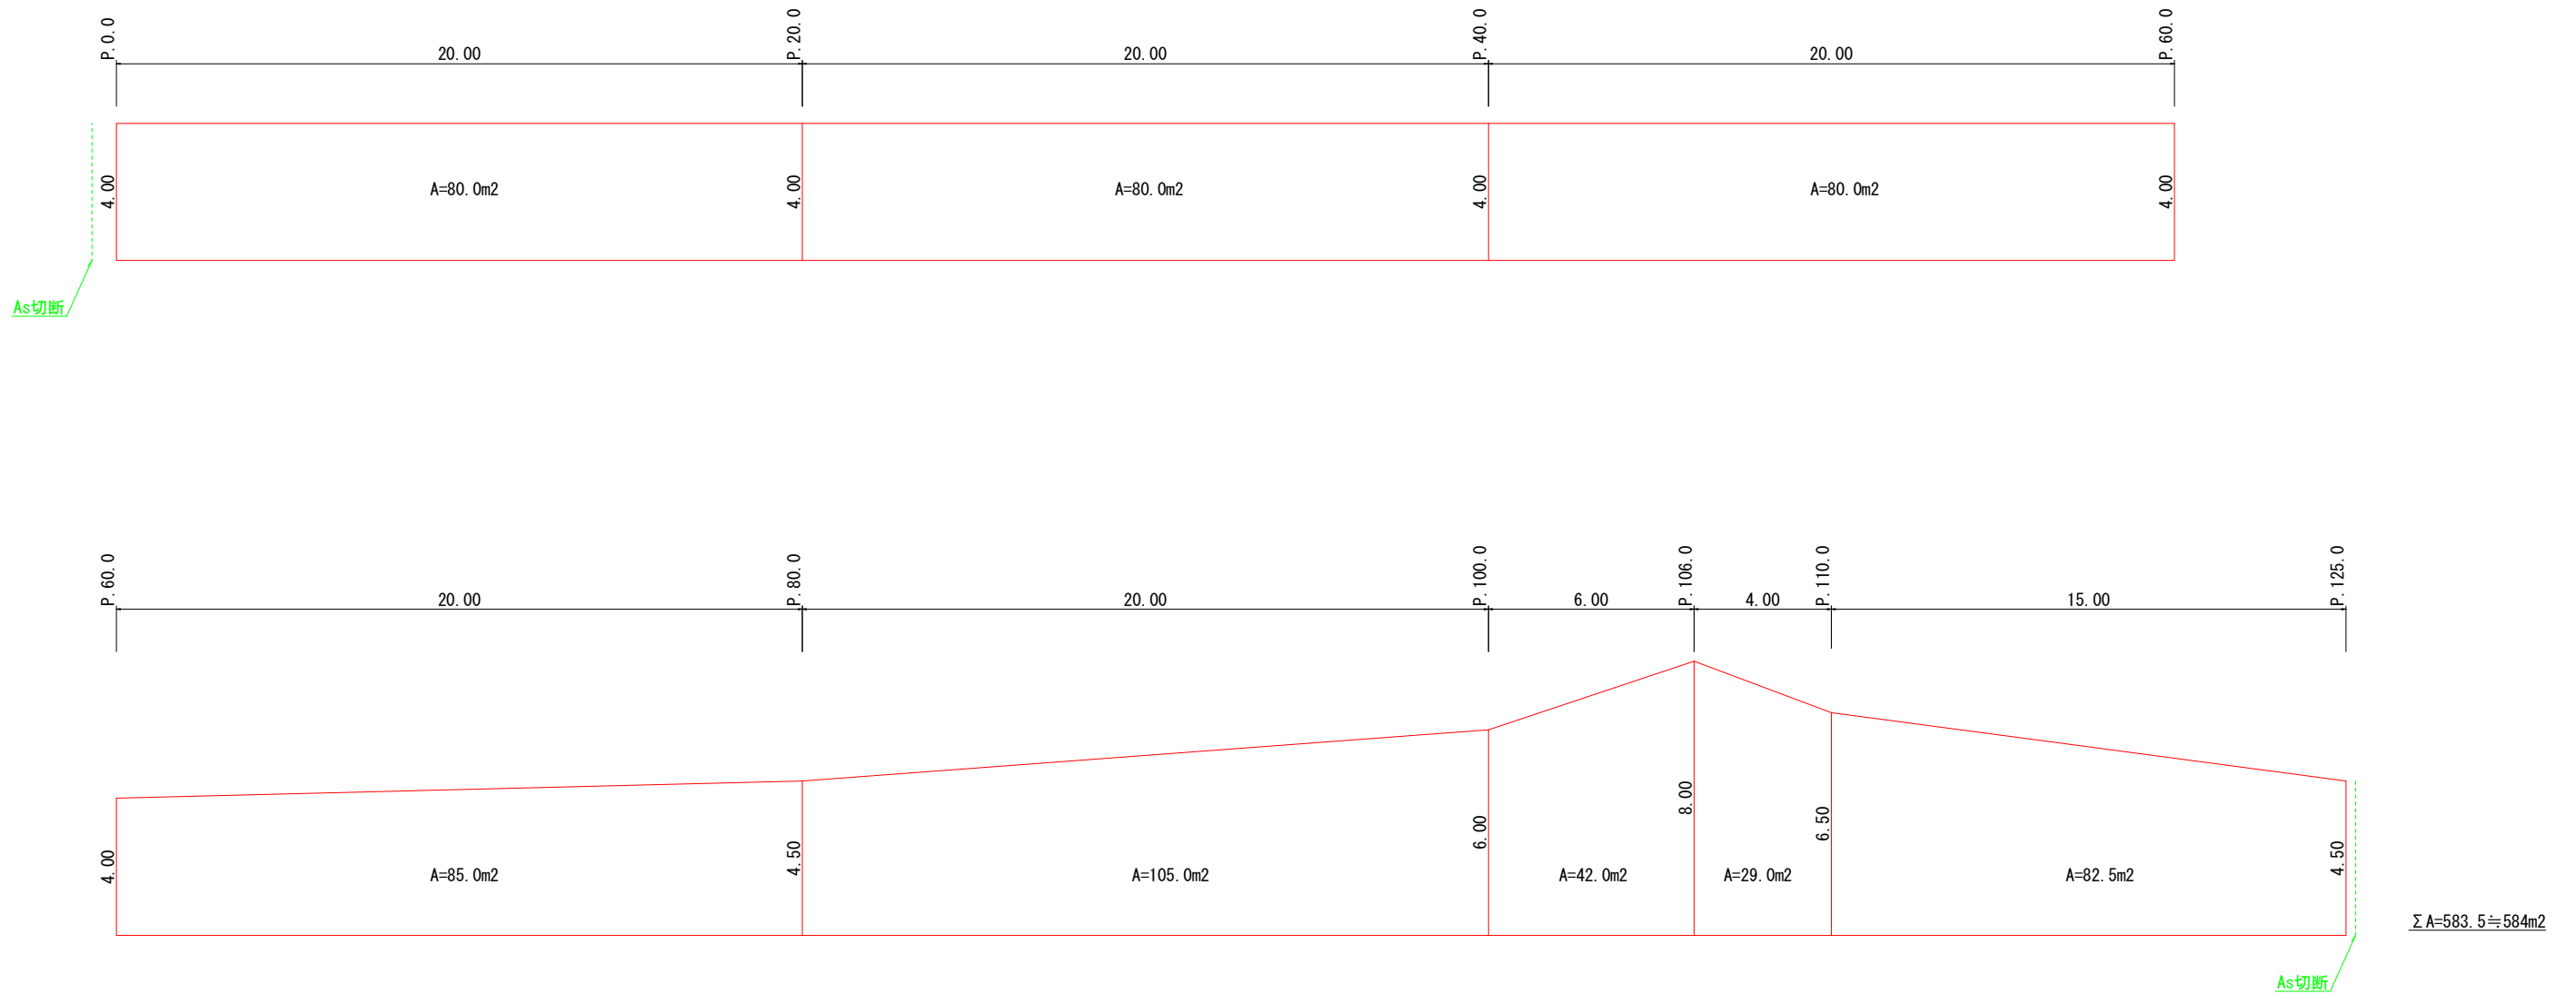

数量集計

構造物取壊し工

舗装版切断 $L=4.00+4.50=8.50m$

舗装版破碎 $A=80.0 \times 3+85.0+105.0+42.0+29.0+82.5=583.5m^2$

運搬処理工

殻運搬・処分 $V=583.5 \times 0.05=29.2m^3$ ※既設舗装厚は同路線の実績より50mmを想定

舗装工

As舗装工・表層(車道・路肩部) $t=40mm$ $A=80.0 \times 3+85.0+105.0+42.0+29.0+82.5=583.5m^2$

不陸整正 $A=80.0 \times 3+85.0+105.0+42.0+29.0+82.5=583.5m^2$

四 万 十 市			
工事種別	令和7年度 辺地（道維） 第9-1号 市道掃地山藤ノ川線 辺地対策整備工事（繰越）		
図面名称	展開図	縮 尺	図示
路線河川名	市道掃地山藤ノ川線		
工事箇所	高知県 四万十市 竹屋敷 地内		
設計種別	実施設計図	図 面 番 号	3
事務所名	四万十市建設課		3