



令和 8 年度 入田団地 共同住宅 A 棟 屋根防水・外壁塗装工事

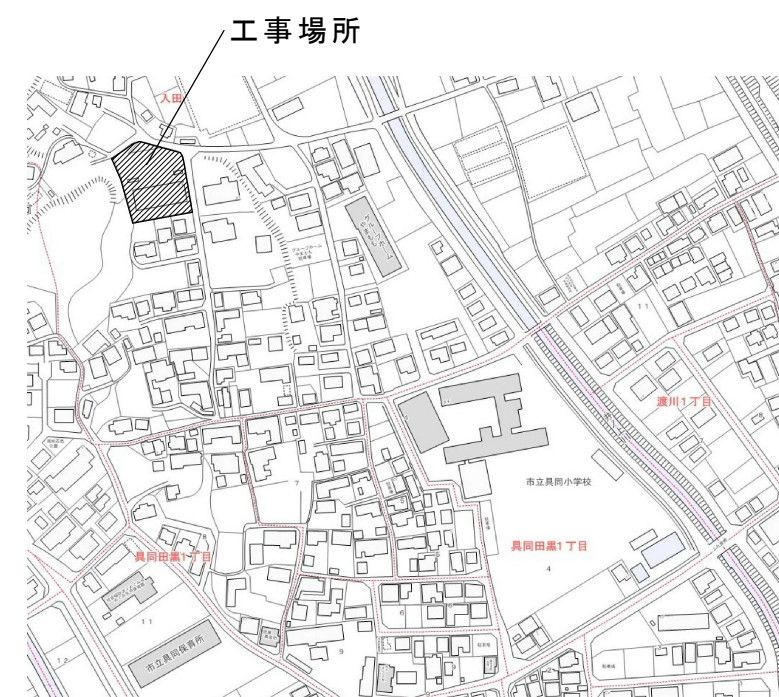

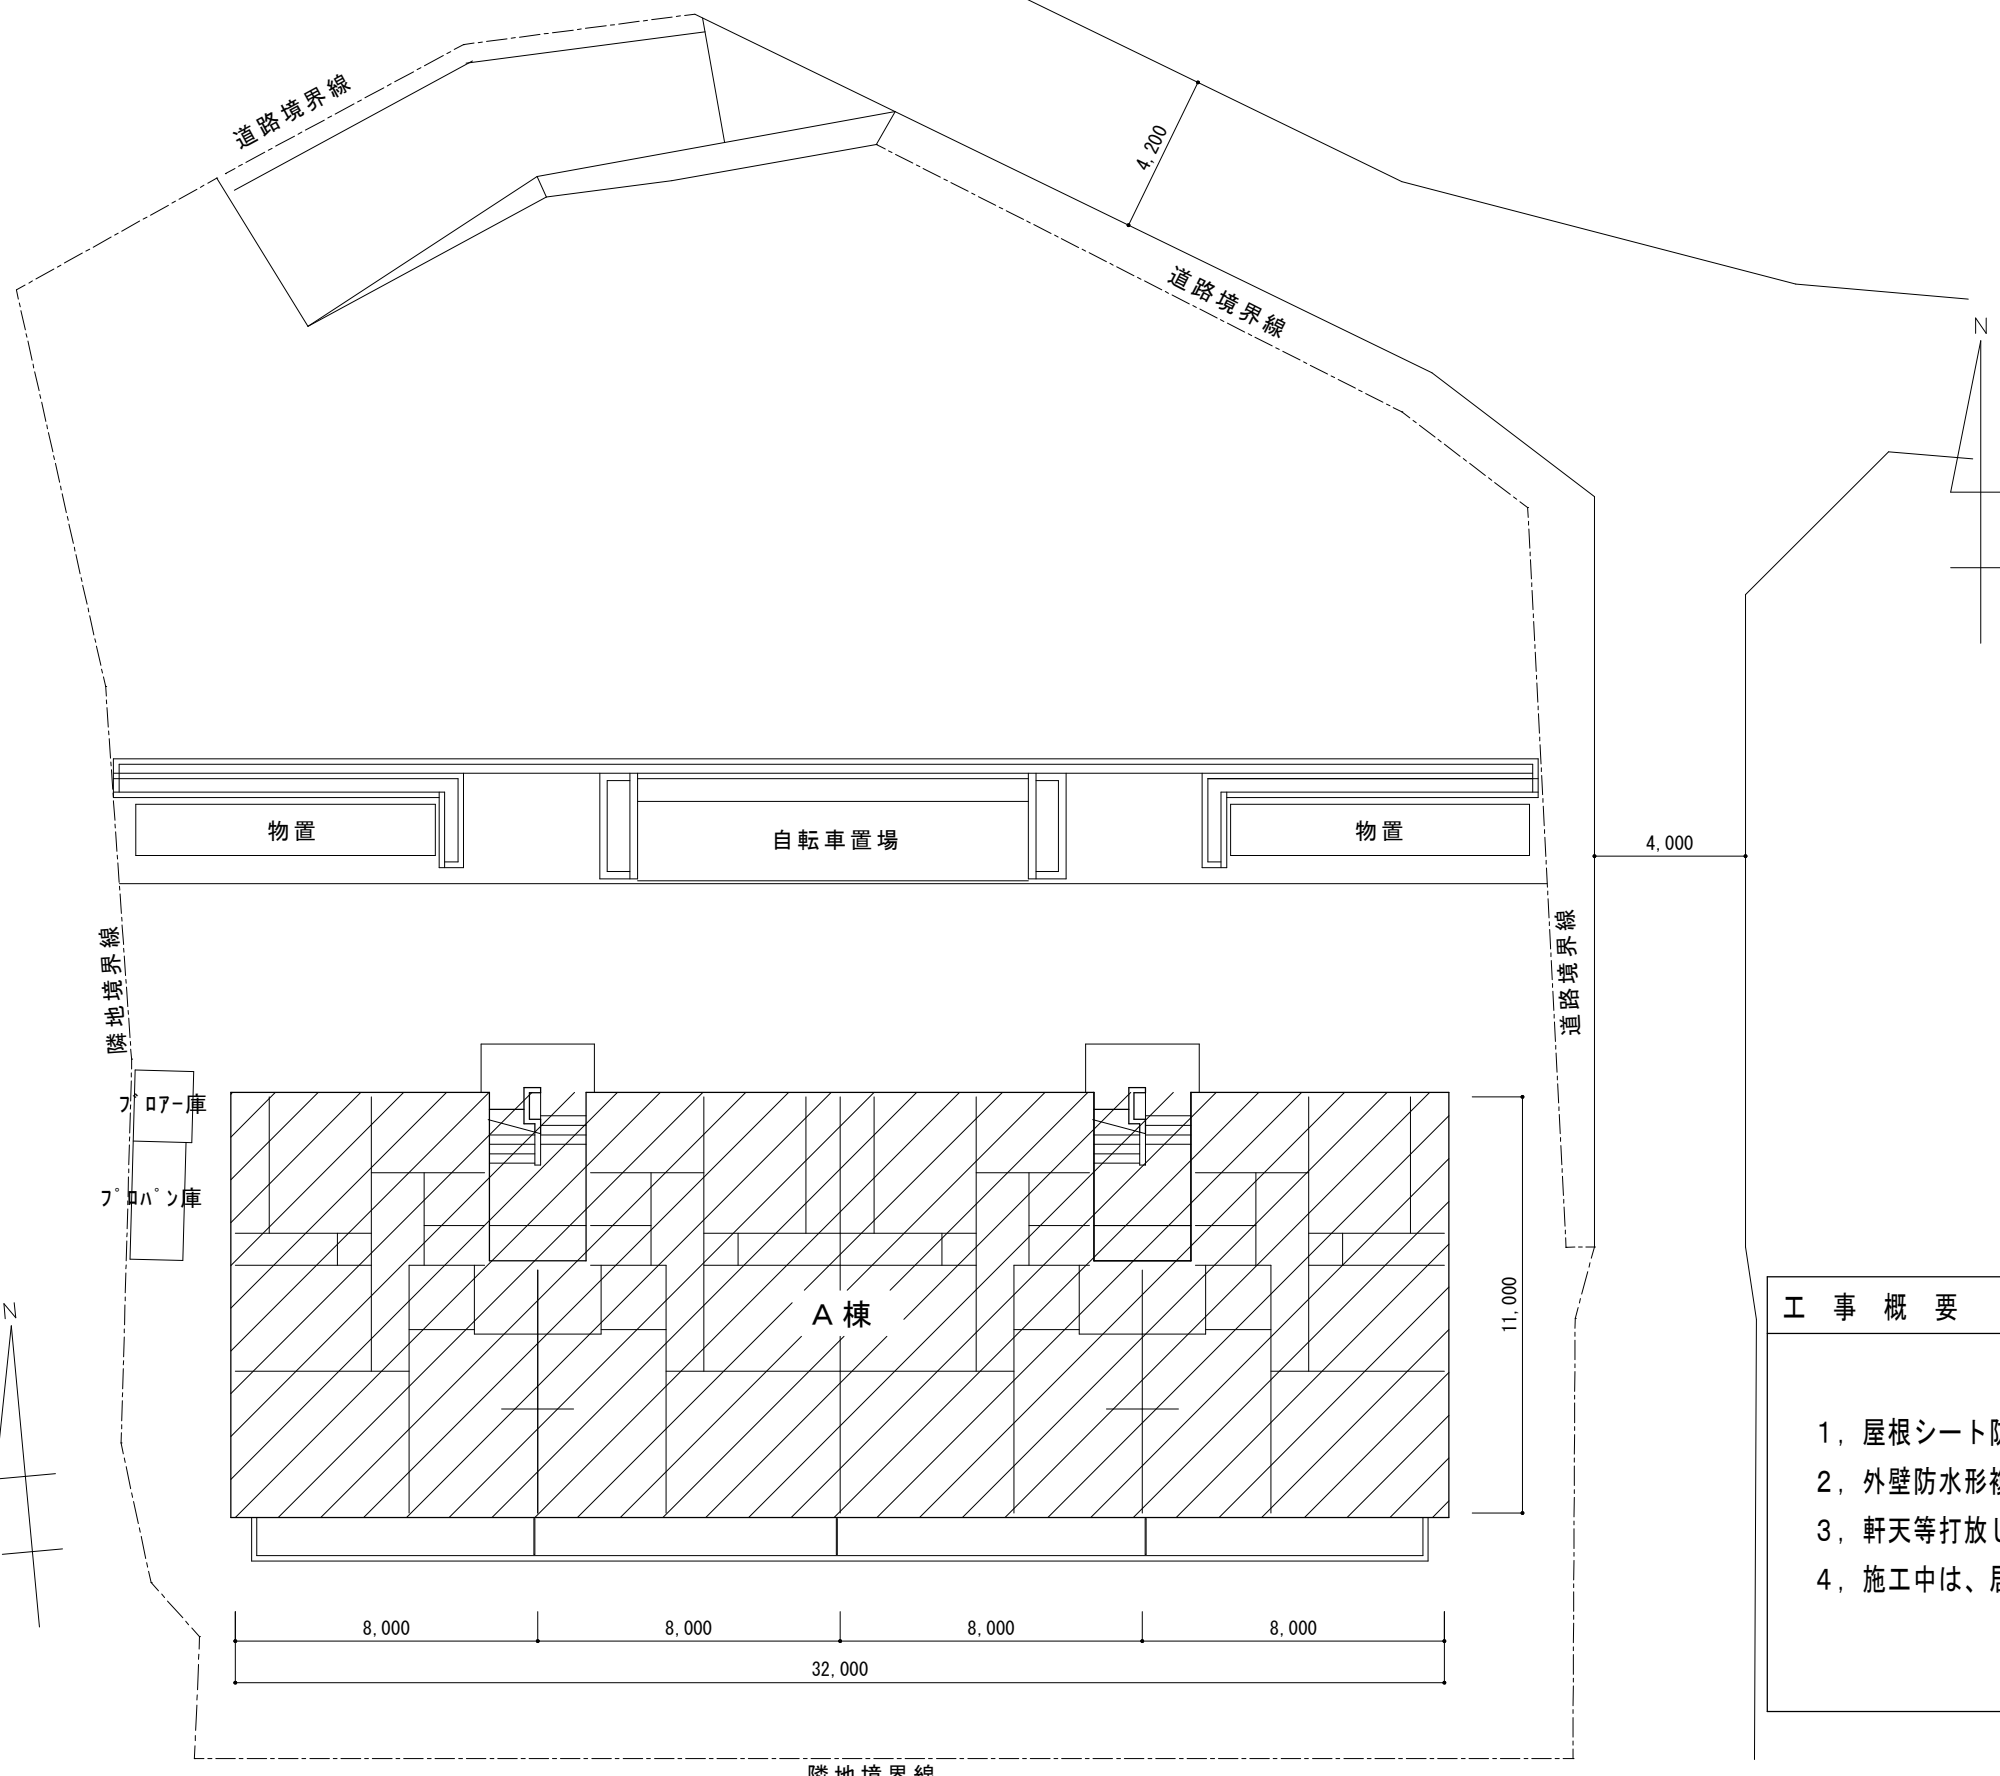


附近見取図

工 事 概 要	
1, 屋根シート防水にかぶせ工法により、塩ビシート防水（S-M2）を施工する。	
2, 外壁防水形複層塗材Eに高圧水洗いの上、可とう形改修塗材REを施工する。	
3, 軒天等打放し部は、高圧水洗いを行う。	
4, 施工中は、居住者の安全確保に留意するとともに、生活に支障が無いよう配慮すること。	


配置図 S=1/200

備考 図面に記載なき事項は、すべて国土交通省大臣官房官庁営繕部監修建築工事共通仕様書による。	設計	四 万 十 市	縮 尺 1/200	工事名 令和8年度 入田団地共同住宅A棟屋根防水・外壁塗装工事	図面NO. 1
	令和8年7月			図面名	
				附近見取図 配置図	

仕上表		
記号	仕	様
	既 存	改 修
①	露出シート防水着色仕上	塩ビシート防水 S-M2
②	防水形複層塗材E吹付 (RC打放)	可とう形改修層塗材RE さざ波仕上 ローラー塗
③	防水モルタル塗り	高圧水洗い
④	コンクリート打放し	高圧水洗い
⑤	アルミハネル	既存のまま
⑥	塩ビ管 VE塗	DP塗 (RC種)
⑦	鋼製建具、SUS製盤	DP塗 (RC種)
⑧	撥水材吹付け (RC打放)	高圧水洗い
⑨	打継目地等 シーリング* PU-2	シーリング* MS-2
⑩	隔壁 フレキシブル* ポート* OP塗	EP塗 (RB種) 避難ステッカー取替
⑪	アルミ水切り	取外し・取付
⑫	ルーフドレン Φ75	改修用ドレン Φ75

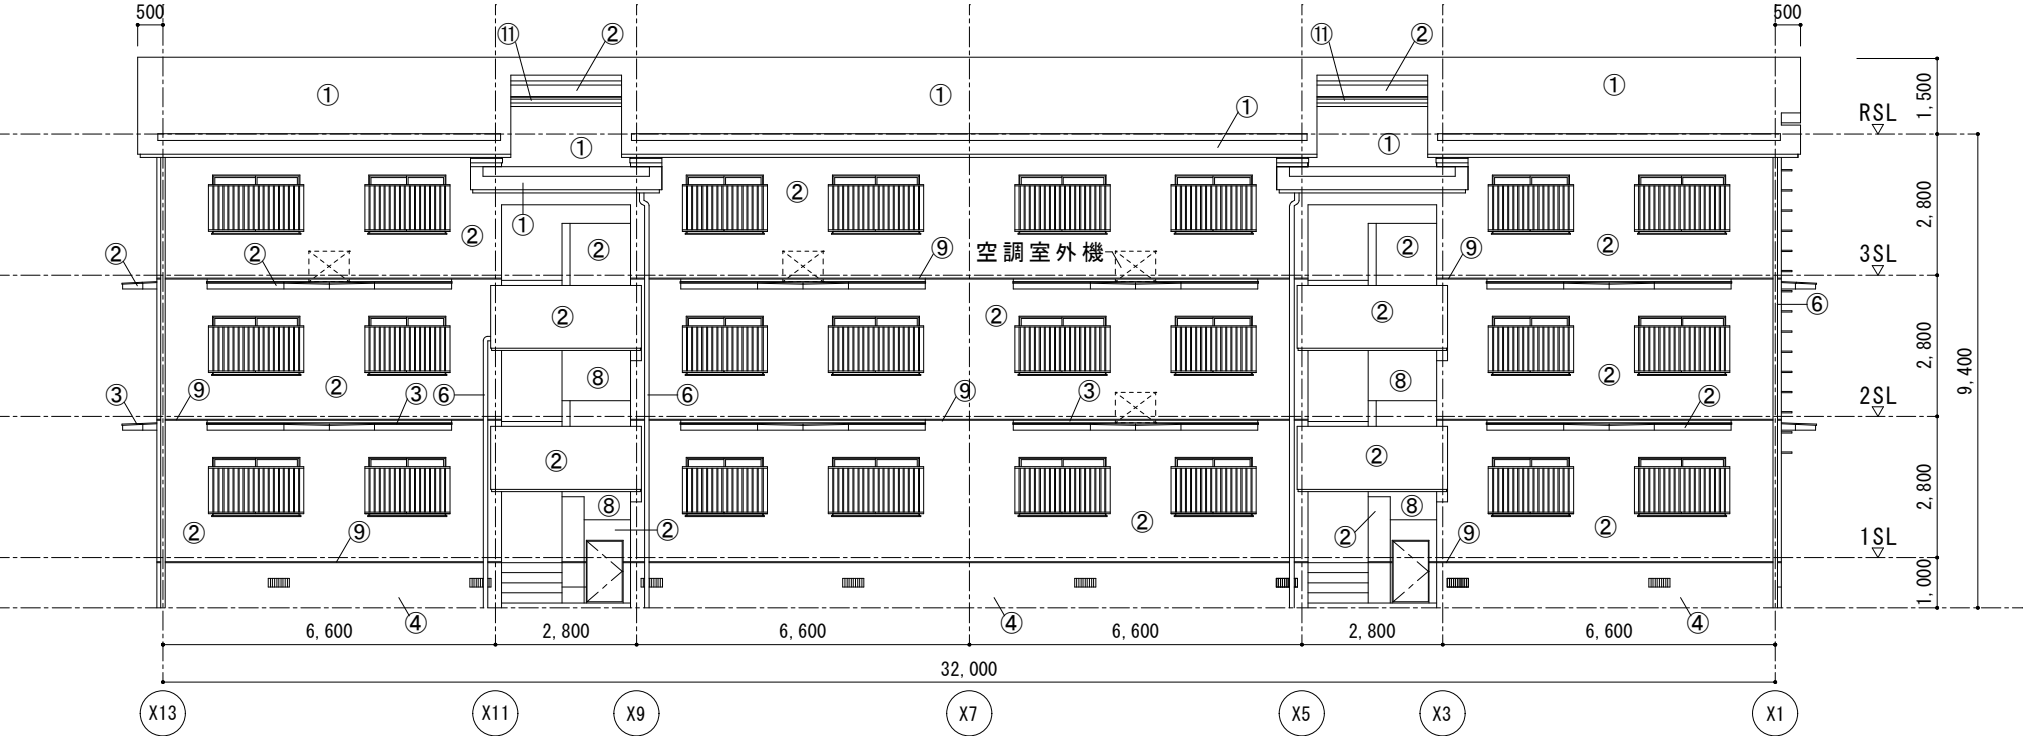

北面立面図 S=1/150

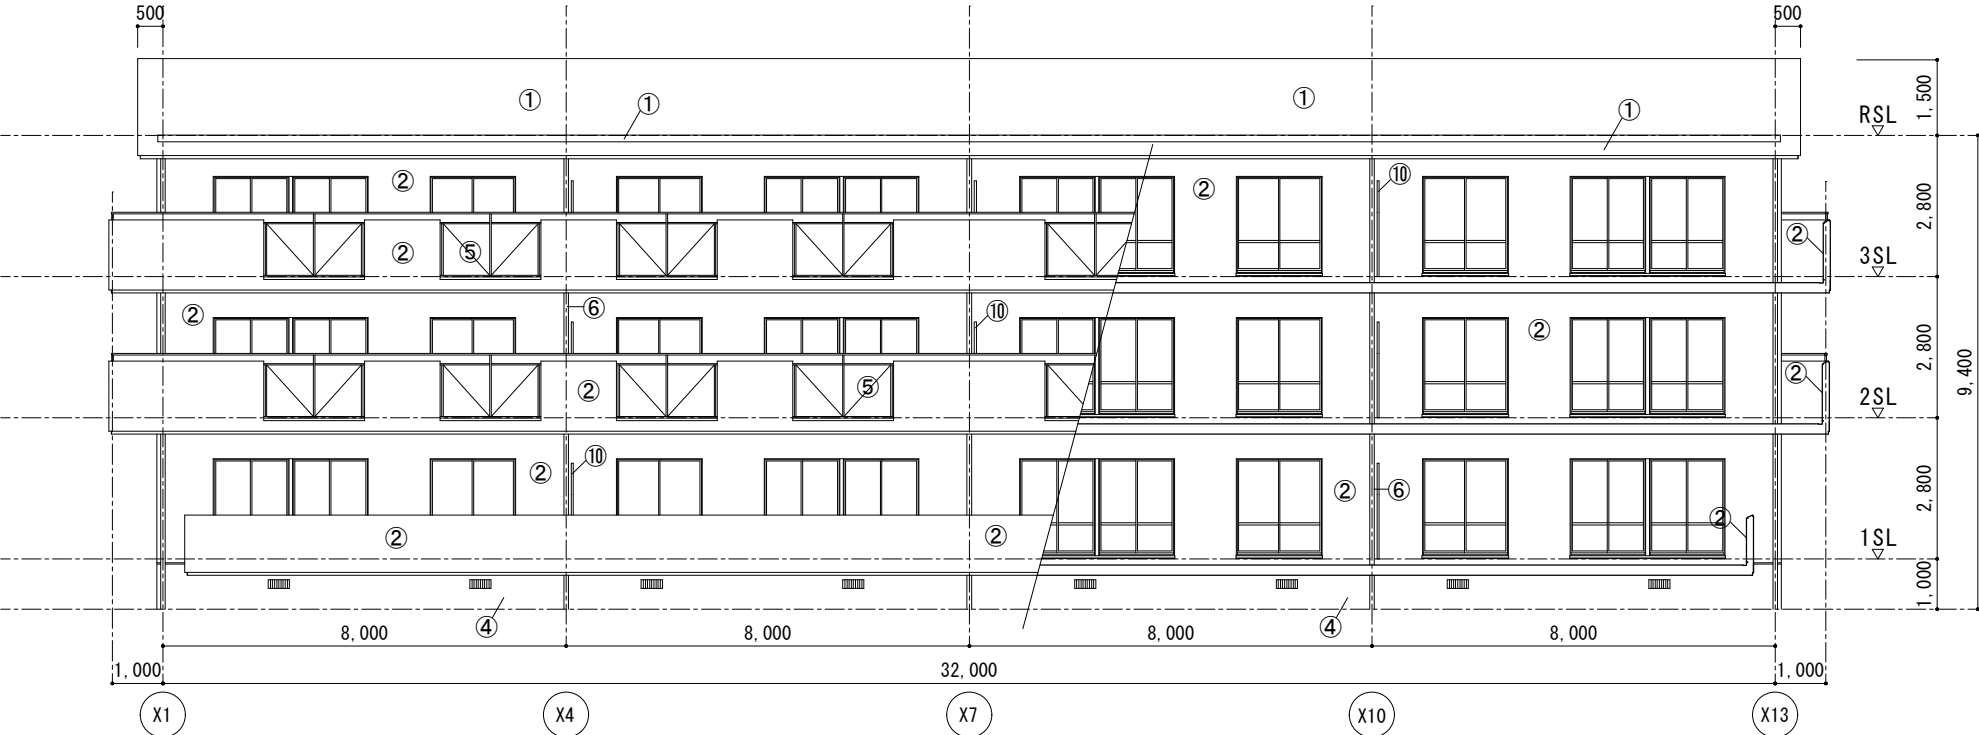


南面立面図 S=1/150


備考 図面に記載なき事項は、すべて国土交通省大臣官房官庁営繕部監修建築工事共通仕様書による。

設計	四 万 十 市	縮 尺 1/150	工事名	令和8年度 入田団地共同住宅A棟屋根防水・外壁塗装工事	図面NO. 2
令和8年7月			図面名		


立面図 (1)

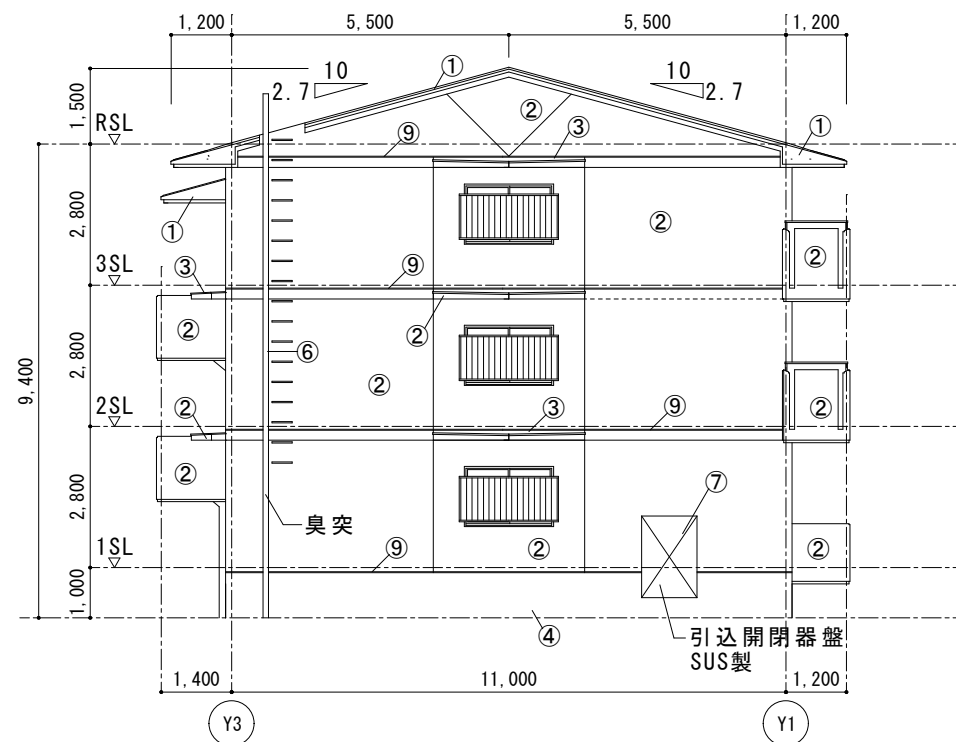

西面立面図 S=1/150

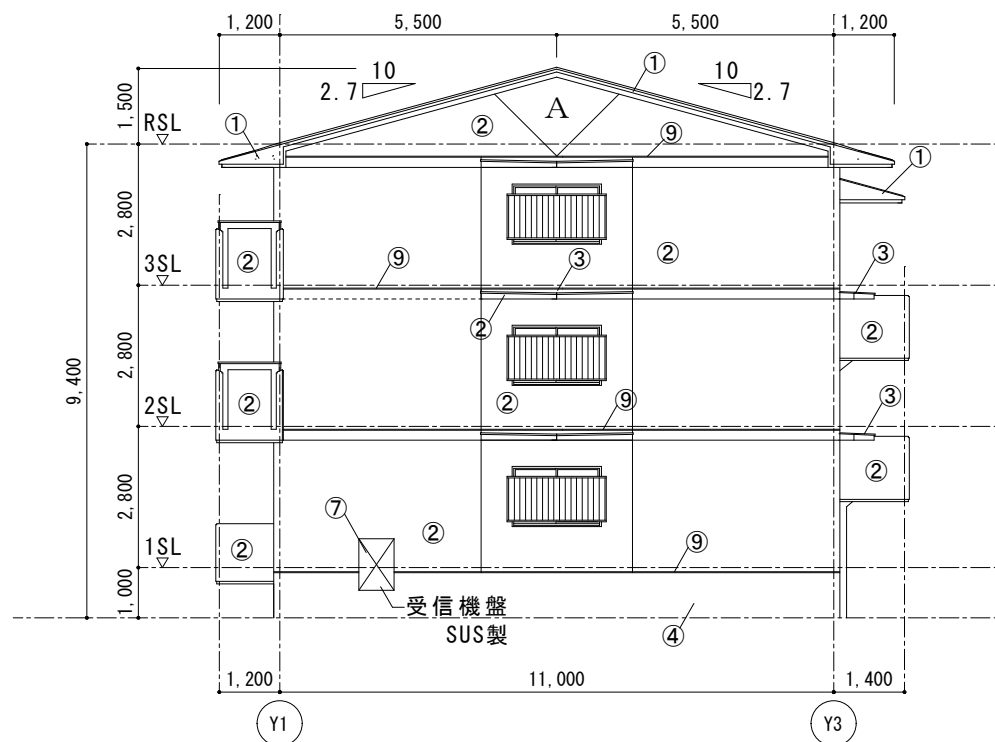

東面立面図 S=1/150

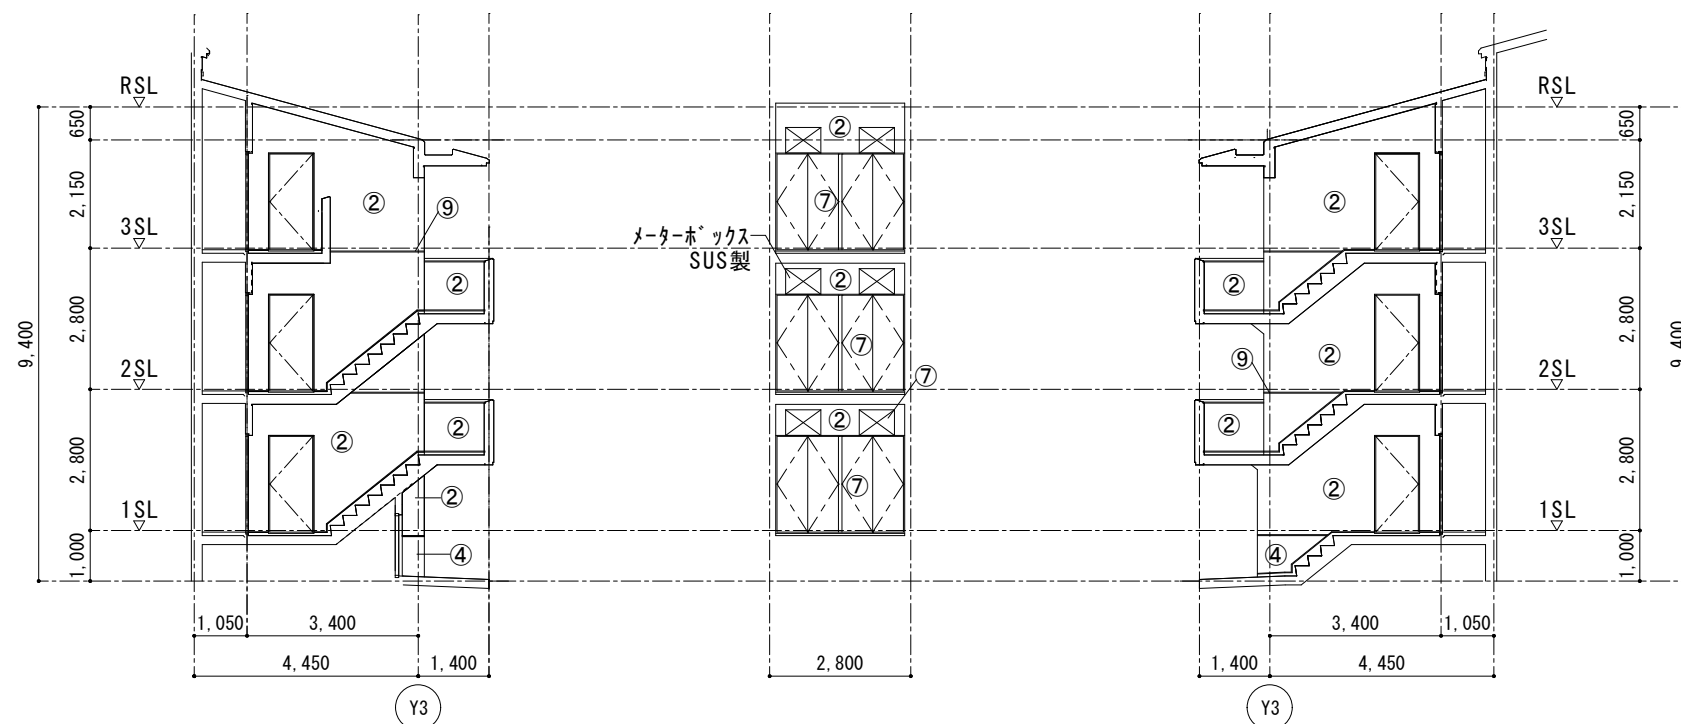

階段B面展開図 S=1/150

階段C面展開図 S=1/150

階段D面展開図 S=1/150

仕上表		
記号	仕	様
	既 存	改 修
①	露出シート防水着色仕上	塩ビシート防水 S-M2
②	防水形複層塗材E吹付 (RC打放)	可とう形改修層塗材RE さざ波仕上 ローラー塗
③	防水モルタル塗り	高圧水洗い
④	コンクリート打放し	高圧水洗い
⑤	アルミハネ	既存のまま
⑥	塩ビ管 VE塗	DP塗 (RC種)
⑦	鋼製建具、SUS製盤	DP塗 (RC種)
⑧	撥水材吹付け (RC打放)	高圧水洗い
⑨	打継目地等 シーリング PU-2	シーリング MS-2
⑩	隔壁 フレキシブルホート OP塗	EP塗 (RB種) 避難ステッカー取替
⑪	アルミ水切り	取外し・取付
⑫	ルーフドレン Φ75	改修用ドレン Φ75

備考 図面に記載なき事項は、すべて国土交通省大臣官房官庁営繕部監修建築工事共通仕様書による。

設計

令和8年7月

四 万 十 市

縮尺

1/150

工事名


令和8年度 入田団地共同住宅A棟屋根防水・外壁塗装工事

図面名


立面図 (2) 展開図

図面NO.

3

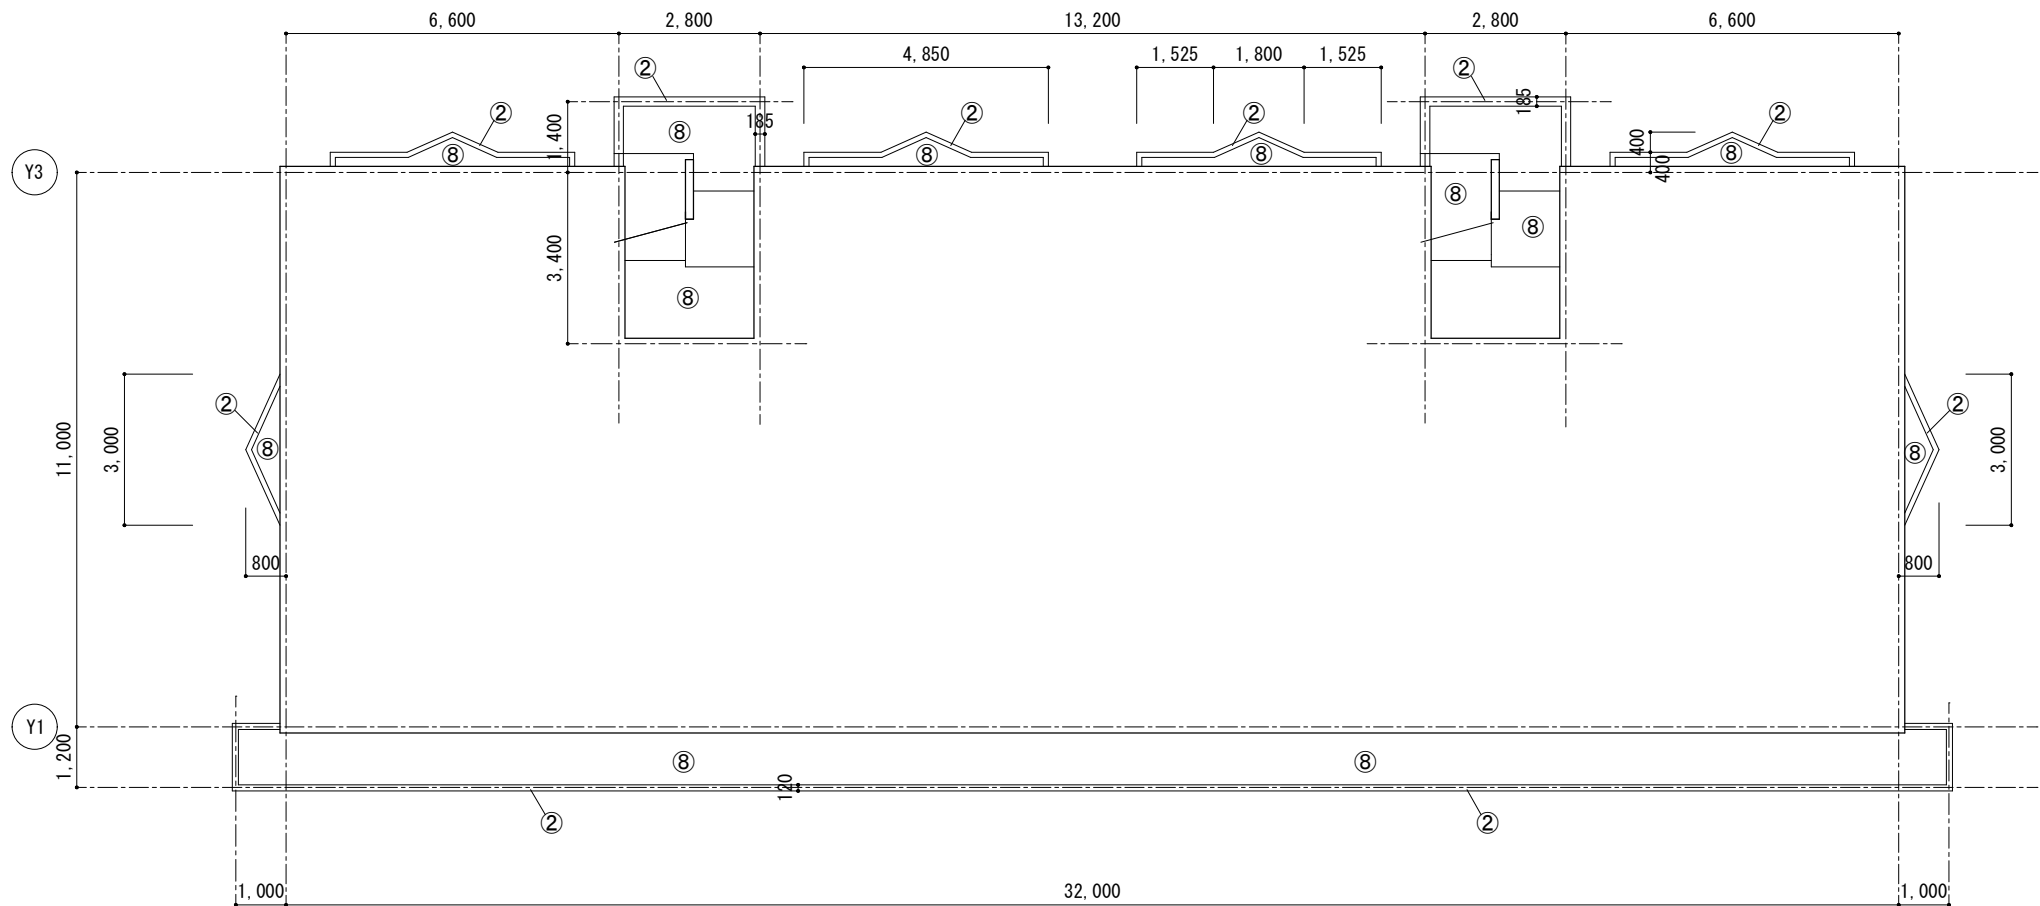

2階天井伏図 S=1/150

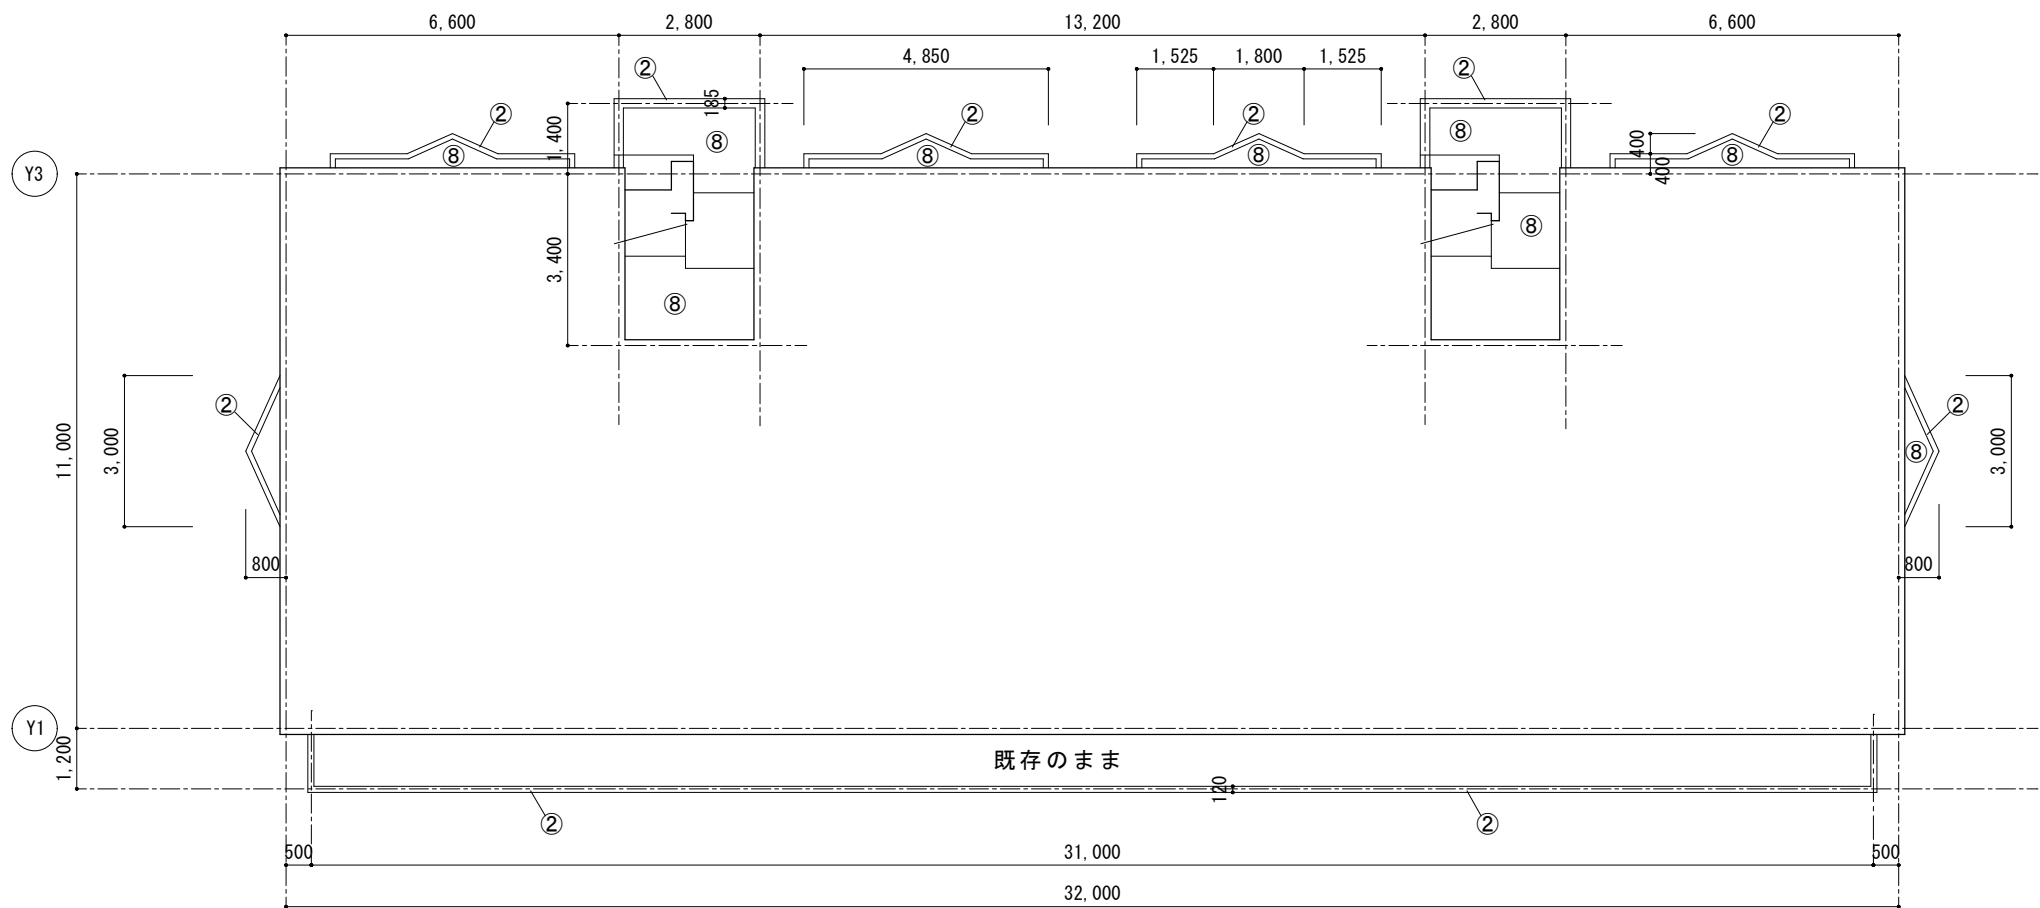

1階天井伏図 S=1/150

仕上表		
記号	仕	様
	既 存	改 修
①	露出シート防水着色仕上	塩ビシート防水 S-M2
②	防水形複層塗材E吹付 (RC打放)	可とう形改修層塗材RE さざ波仕上 ローラー塗
③	防水モルタル塗り	高圧水洗い
④	コンクリート打放し	高圧水洗い
⑤	アルミハネル	既存のまま
⑥	塩ビ管 VE塗	DP塗 (RC種)
⑦	鋼製建具、SUS製盤	DP塗 (RC種)
⑧	撥水材吹付け (RC打放)	高圧水洗い
⑨	打継目地等 シーリング PU-2	シーリング MS-2
⑩	隔壁 フレキシブルジョイント OP塗	EP塗 (RB種) 避難ステッカー取替
⑪	アルミ水切り	取外し・取付
⑫	ルーフドレン Φ75	改修用ドレン Φ75

備考 図面に記載なき事項は、すべて国土交通省大臣官房官庁営繕部監修建築工事共通仕様書による。

設計

令和8年7月

四 万 十 市

縮尺

1/150

工事名


令和8年度 入田団地共同住宅A棟屋根防水・外壁塗装工事

図面名


天井伏図 (1)

図面NO.

4

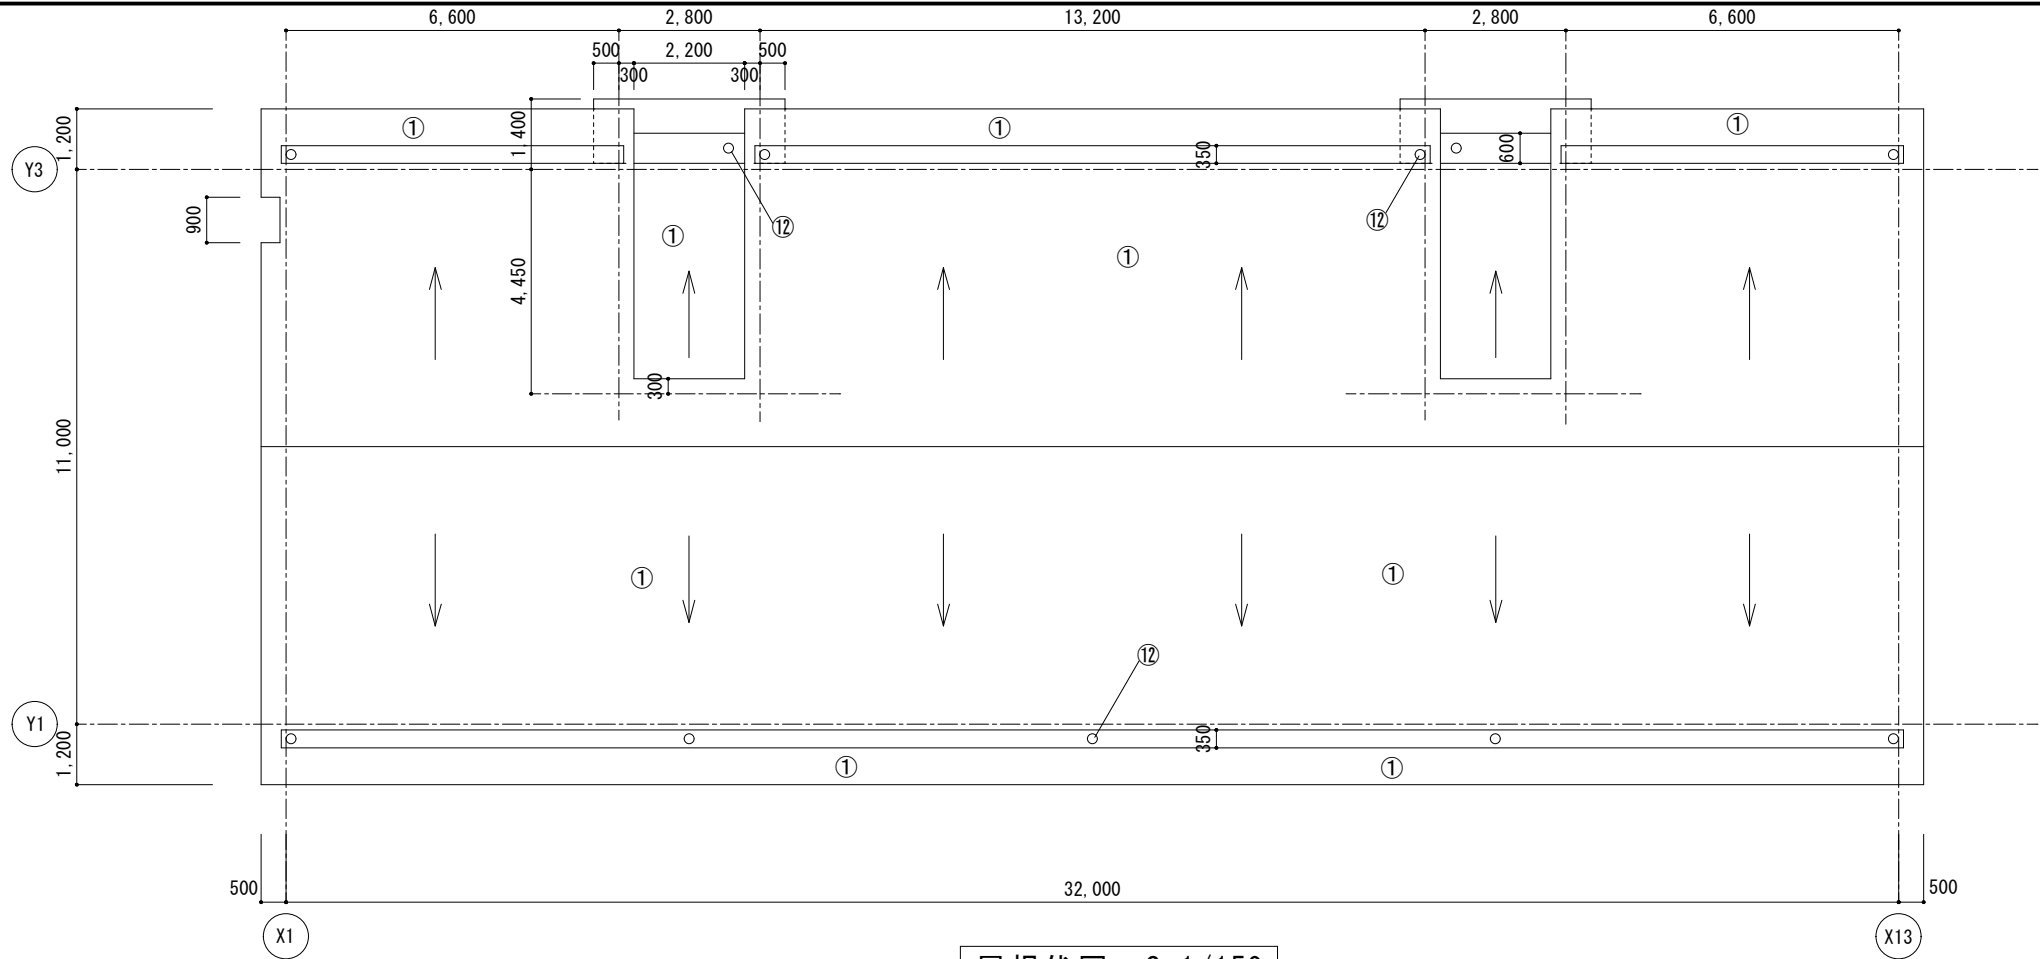

屋根伏図 S=1/150

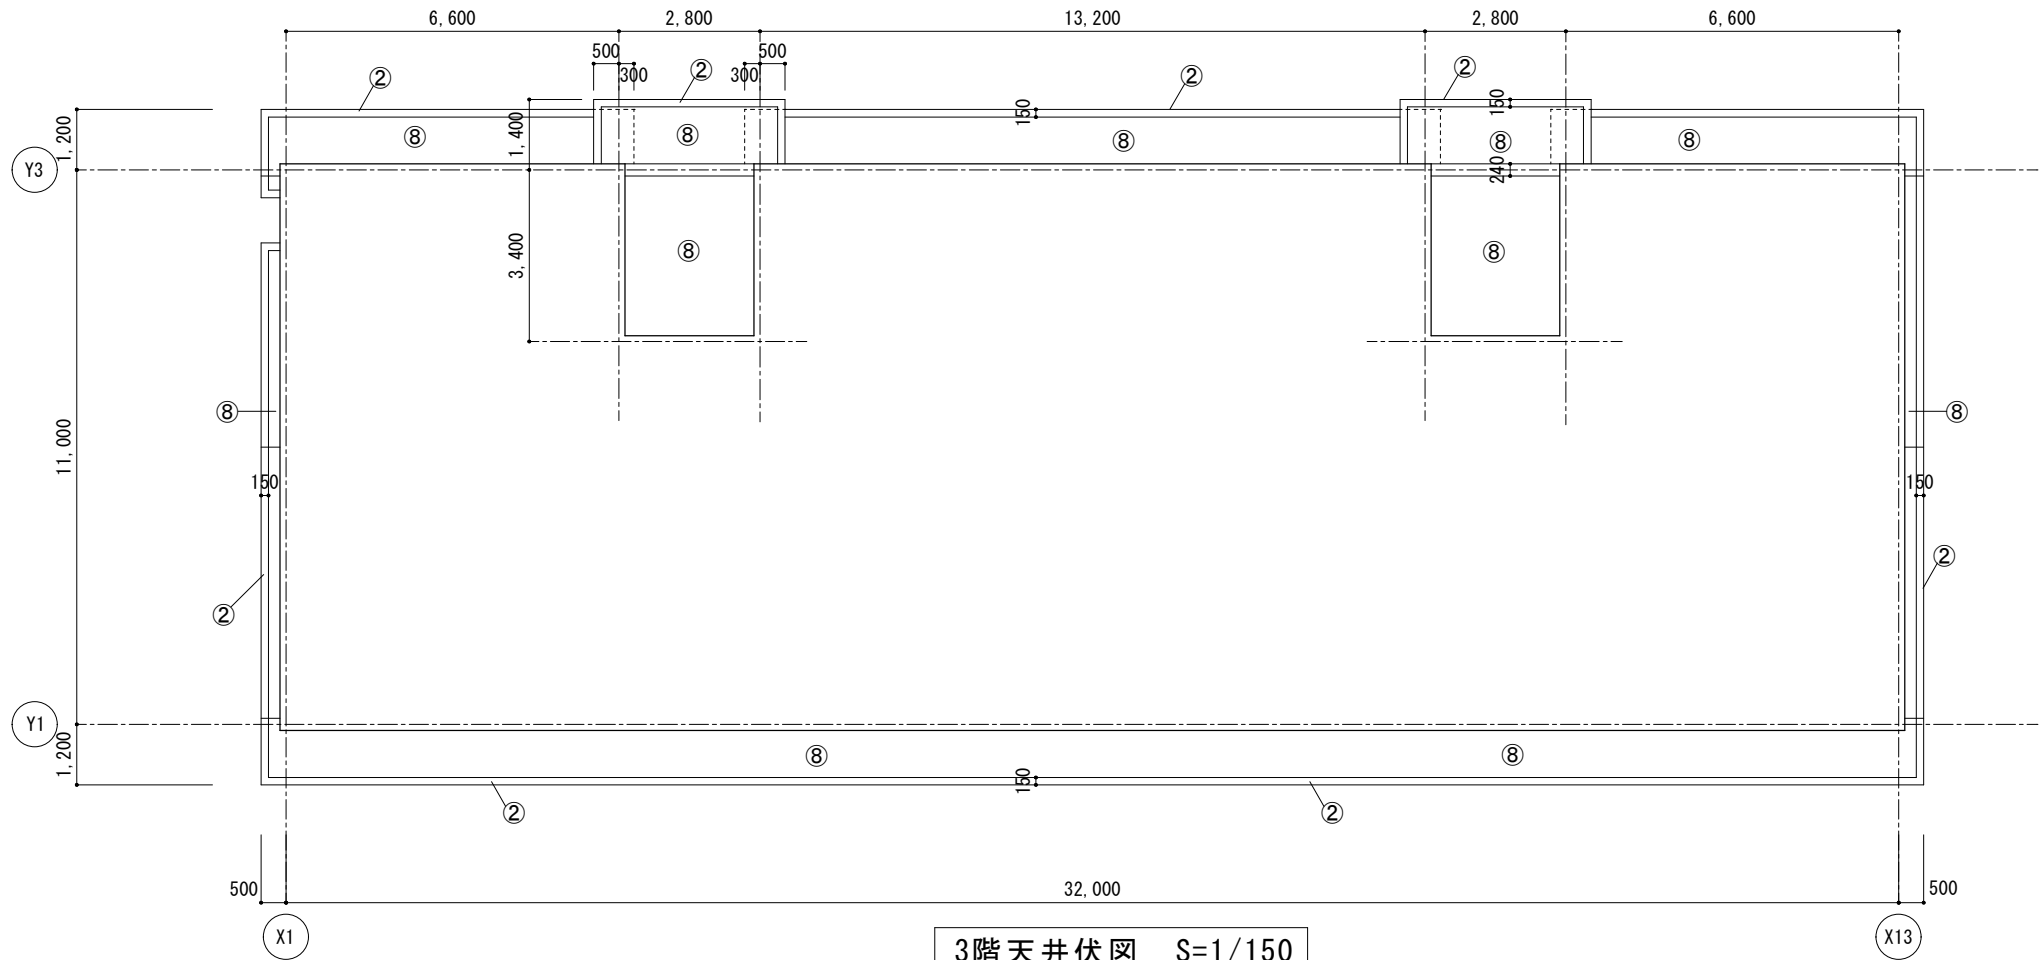

3階天井伏図 S=1/150

仕上表		
記号	仕 様	
	既 存	改 修
①	露出シート防水着色仕上	塩ビシート防水 S-M2
②	防水形複層塗材E吹付 (RC打放)	可とう形改修層塗材RE さざ波仕上 ローター塗
③	防水モルタル塗り	高圧水洗い
④	コンクリート打放し	高圧水洗い
⑤	アルミパネル	既存のまま
⑥	塩ビ管 VE塗	DP塗 (RC種)
⑦	鋼製建具、SUS製盤	DP塗 (RC種)
⑧	撥水材吹付け (RC打放)	高圧水洗い
⑨	打継目地等 シーリング PU-2	シーリング MS-2
⑩	隔壁 フレキシブルジョイント OP塗	EP塗 (RB種) 避難ステッカー取替
⑪	アルミ水切り	取外し・取付
⑫	ルーフドレン Φ75	改修用ドレン Φ75

備考 図面に記載なき事項は、すべて国土交通省大臣官房官庁営繕部監修建築工事共通仕様書による。

設計

令和8年7月

四 万 十 市

縮尺


1/150

工事名 令和8年度 入田団地共同住宅A棟屋根防水・外壁塗装工事

図面名 天井伏図 (2) 屋根伏図

図面NO.

5

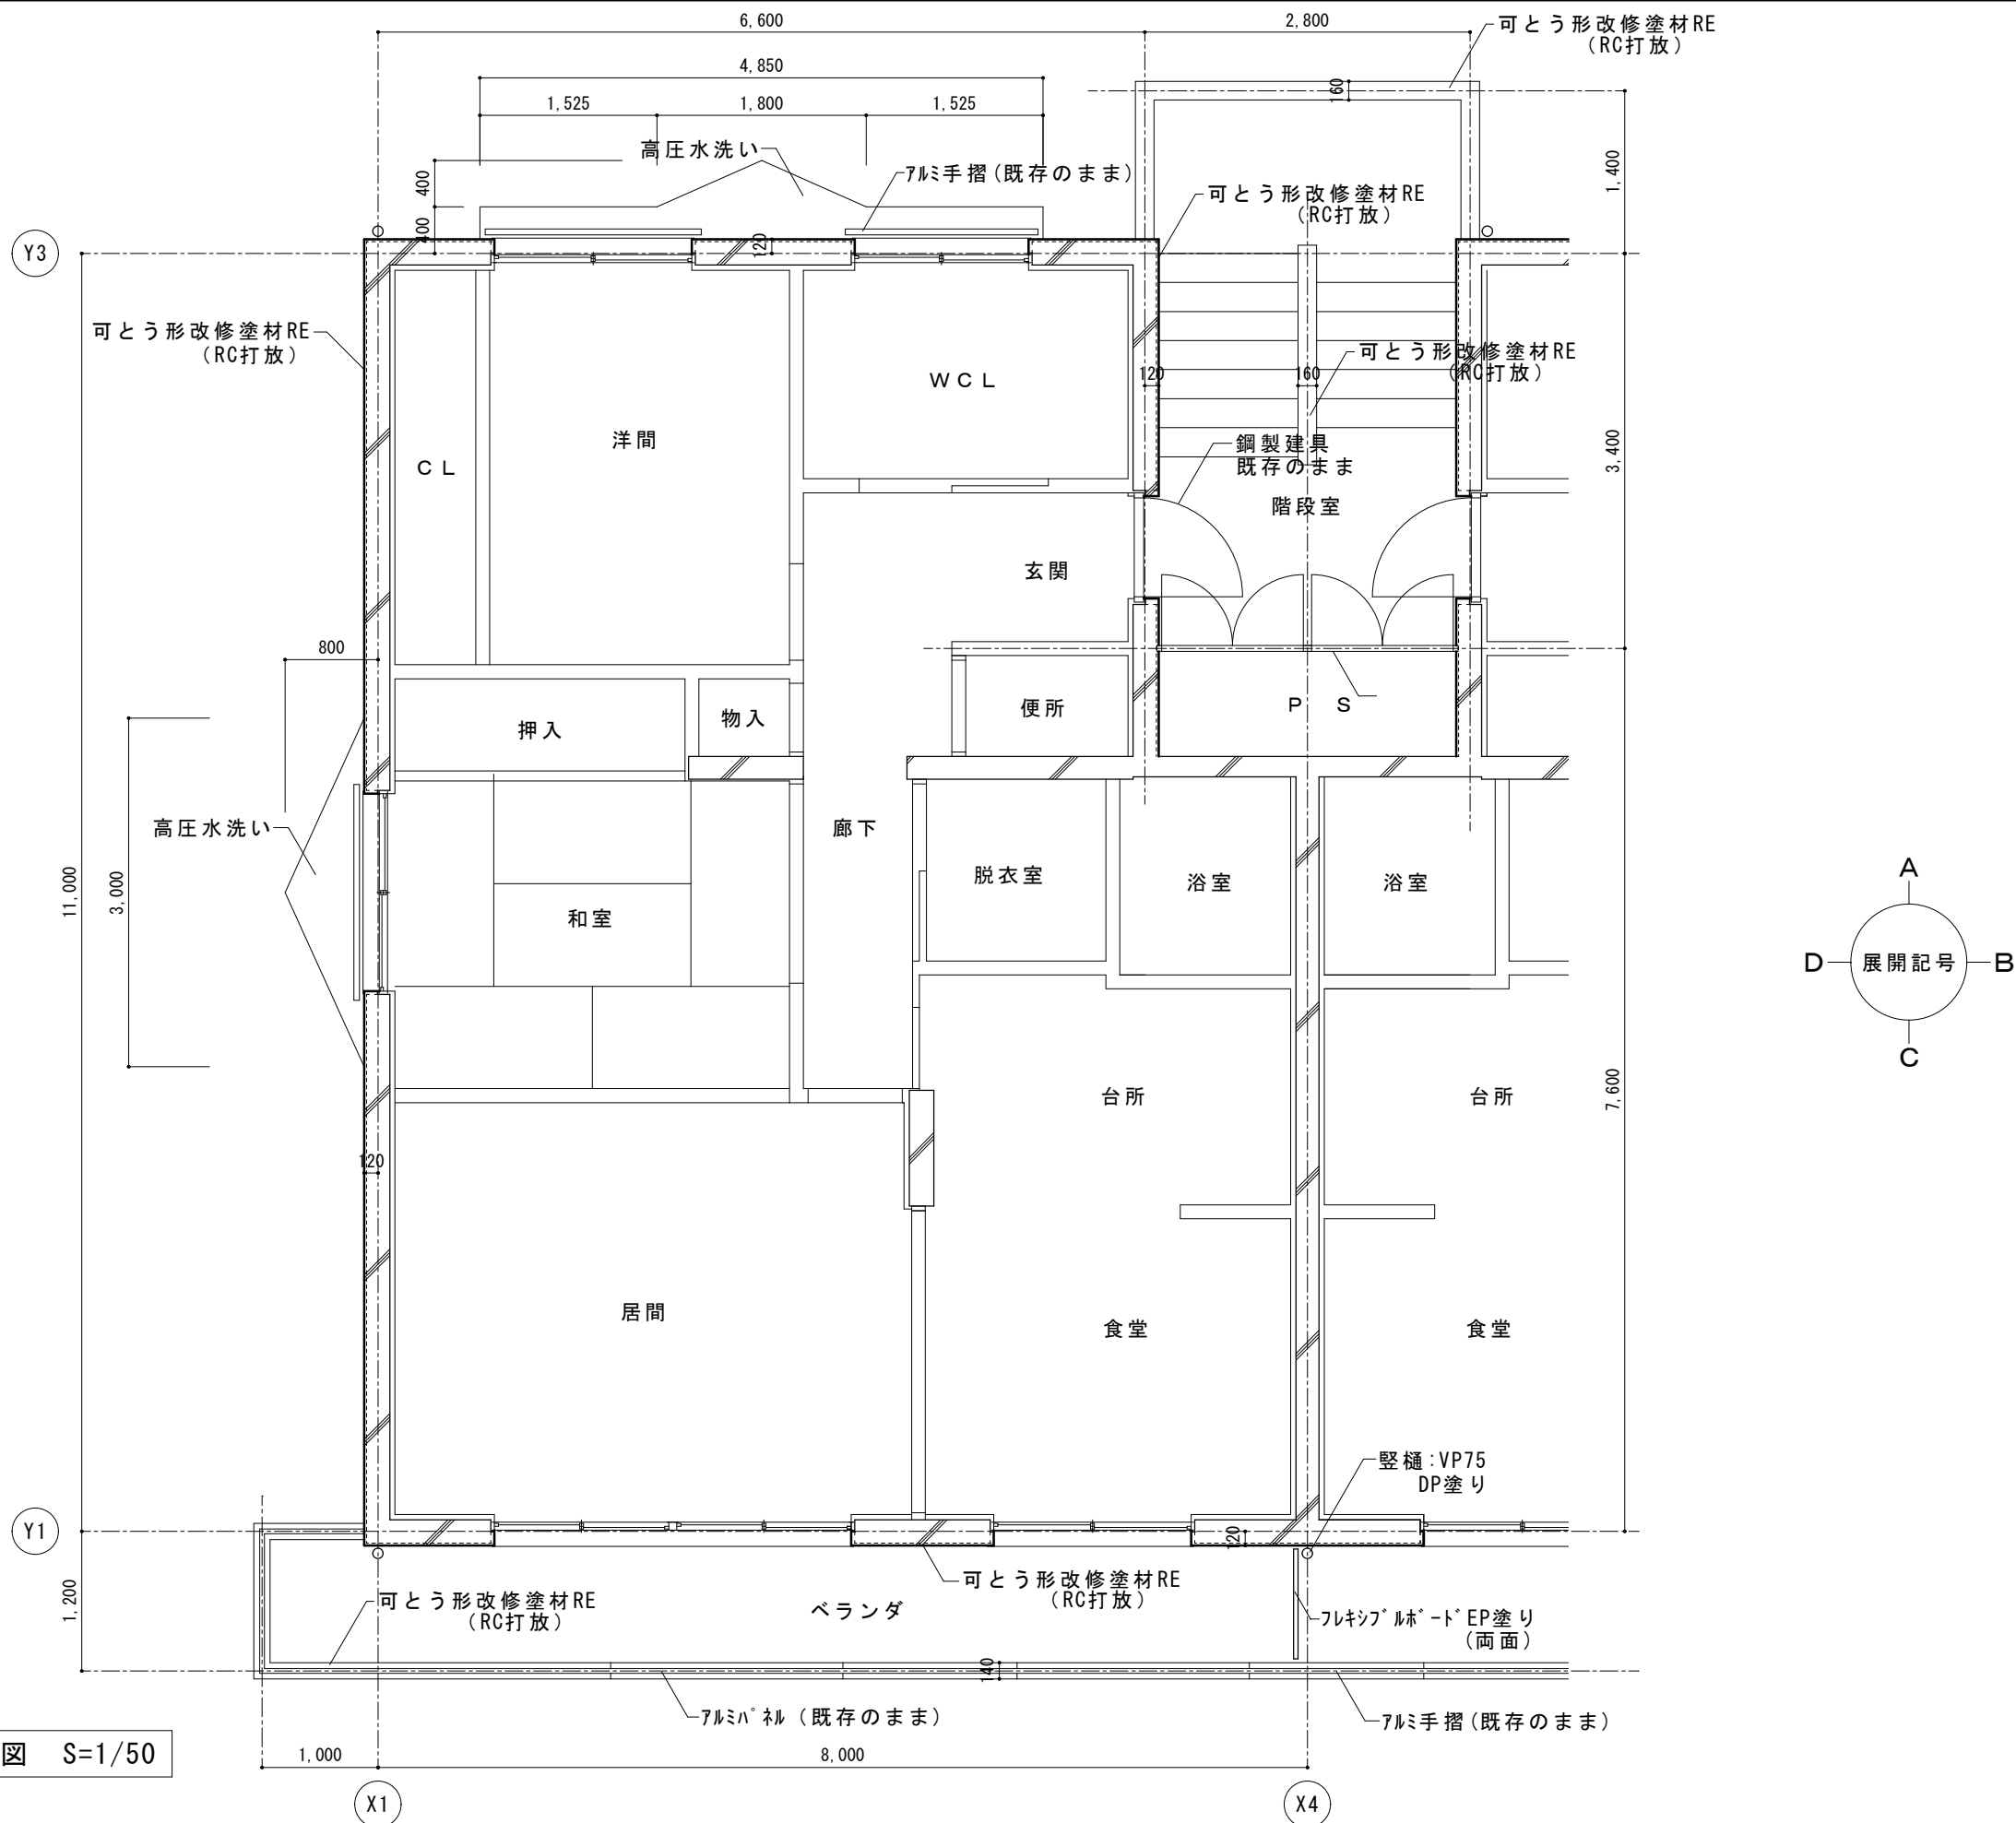


平面詳細図 S=1/50

備考 図面に記載なき事項は、すべて国土交通省大臣官房官庁営繕部監修建築工事共通仕様書による。

設計
令和8年7月
四万十市
縮尺
1/50

工事名	令和8年度 入田団地共同住宅A棟屋根防水・外壁塗装工事	図面NO. 6
図面名	平面詳細図	

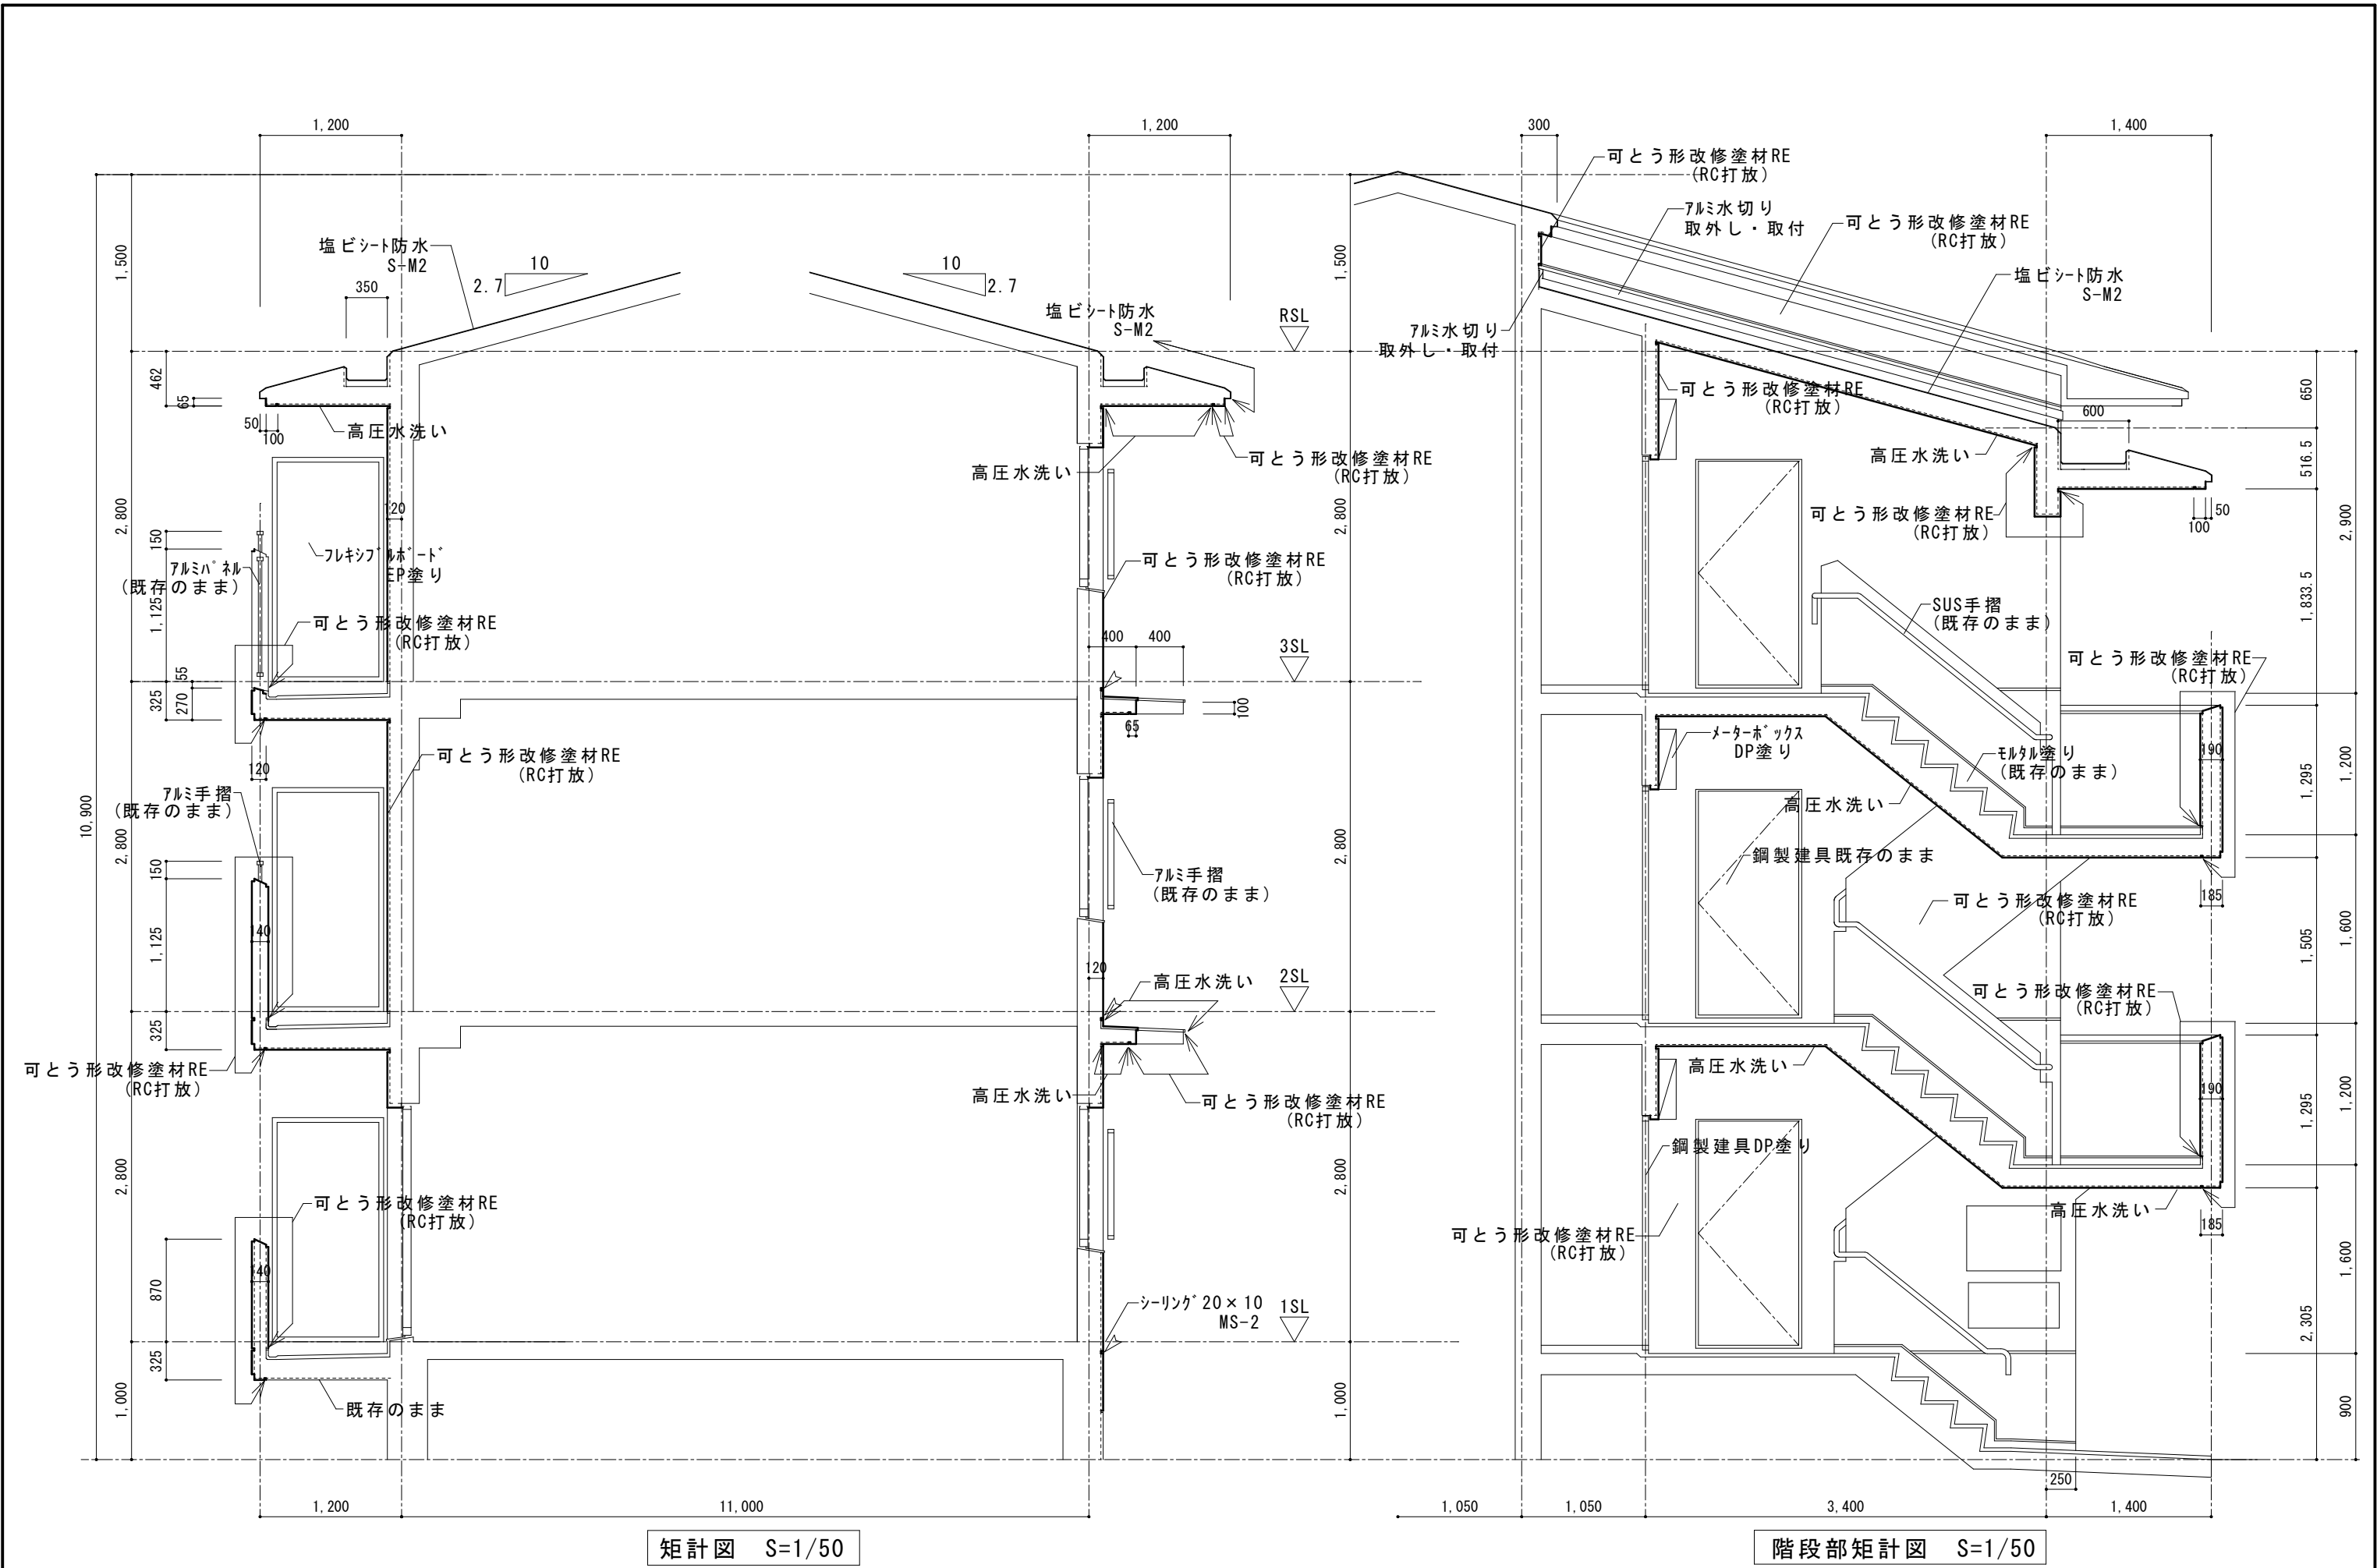


矩計図 S=1/50


階段部矩計図 S=1/50

備考 図面に記載なき事項は、すべて国土交通省大臣官房官庁営繕部監修建築工事共通仕様書による。	設計	四 万 十 市	縮 尺 1/50	工事名	令和8年度 入田団地共同住宅A棟屋根防水・外壁塗装工事	図面NO. 7
	令和8年7月			図面名		
				矩計図		


軒先詳細図 S=1/10

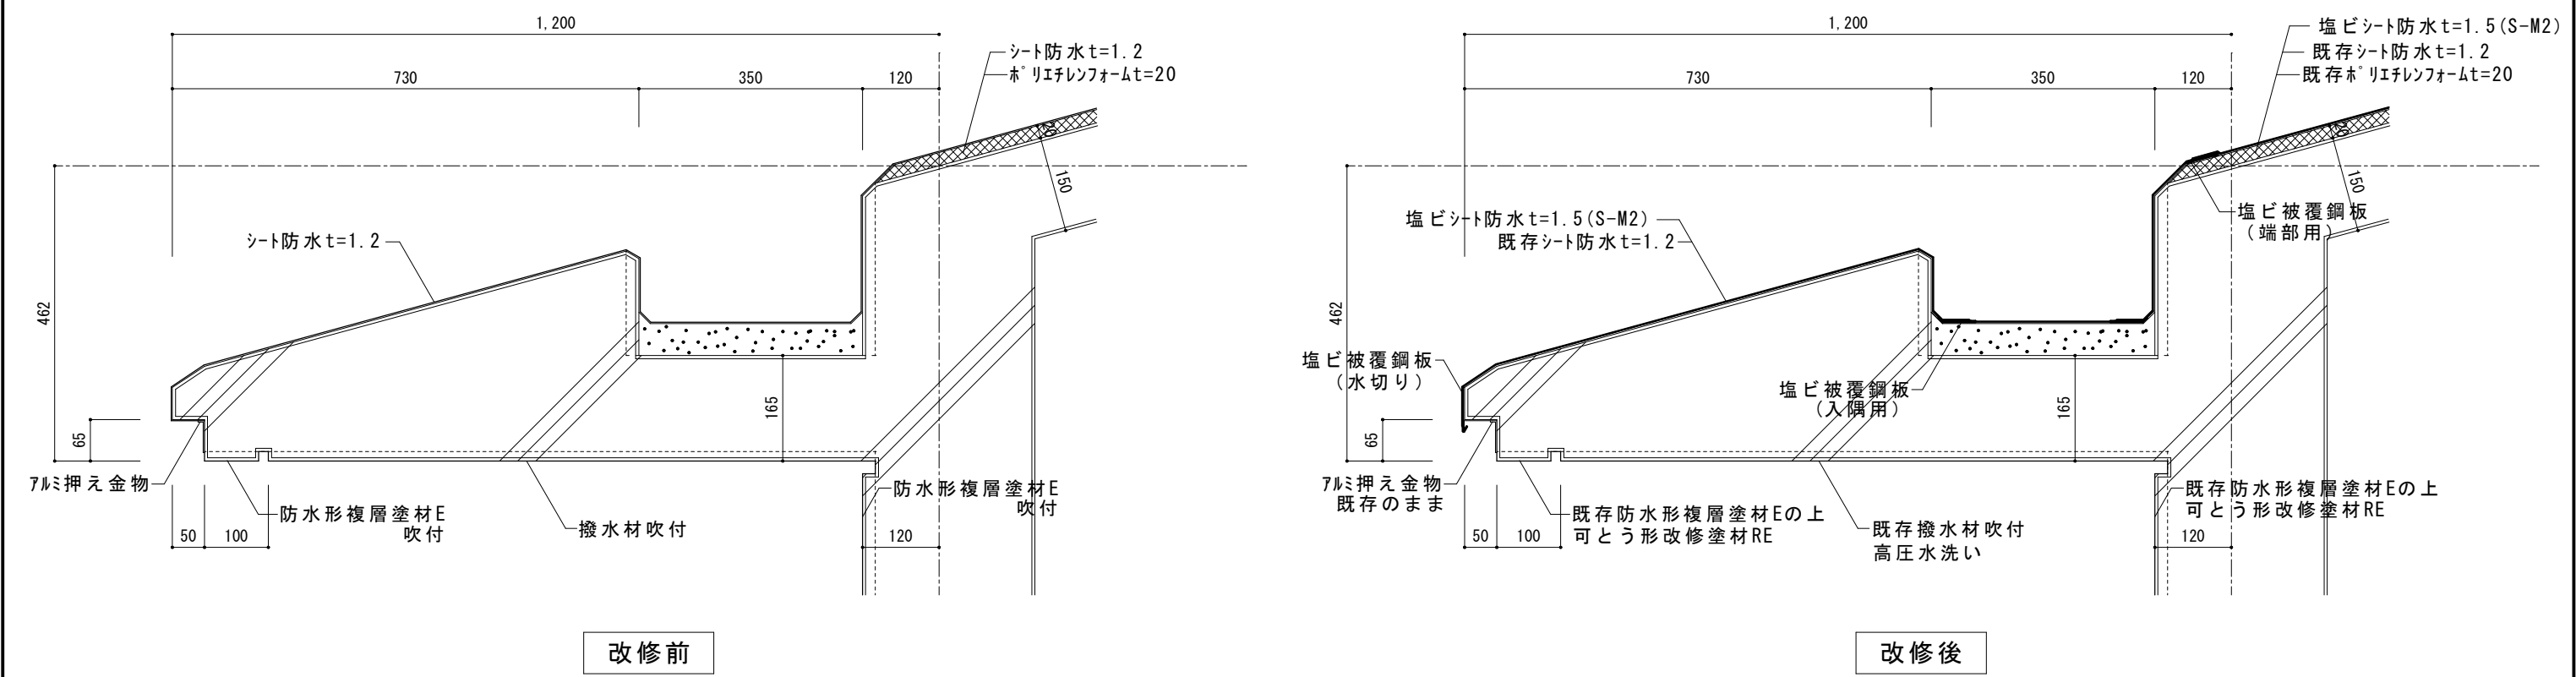


妻面軒先詳細図 S=1/10

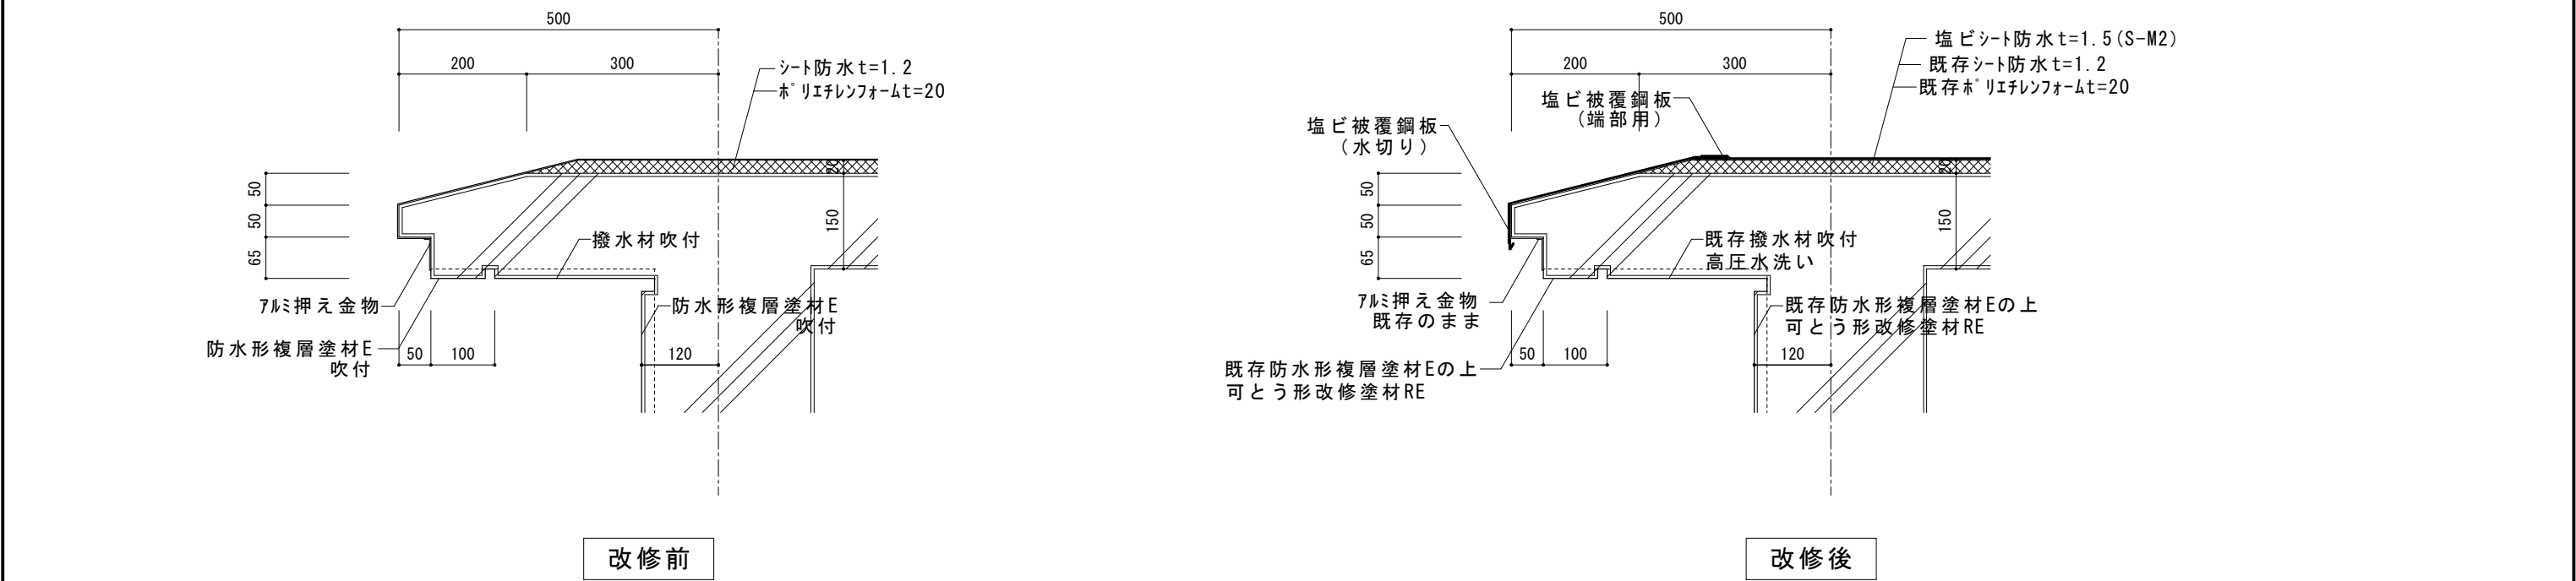

備考 図面に記載なき事項は、すべて国土交通省大臣官房官庁営繕部監修建築工事共通仕様書による。	設計	四 万 十 市	縮 尺 1/10	工事名 令和8年度 入田団地共同住宅A棟屋根防水・外壁塗装工事	図面N0. 8
	令和8年7月			図面名	
				詳細図(1)	

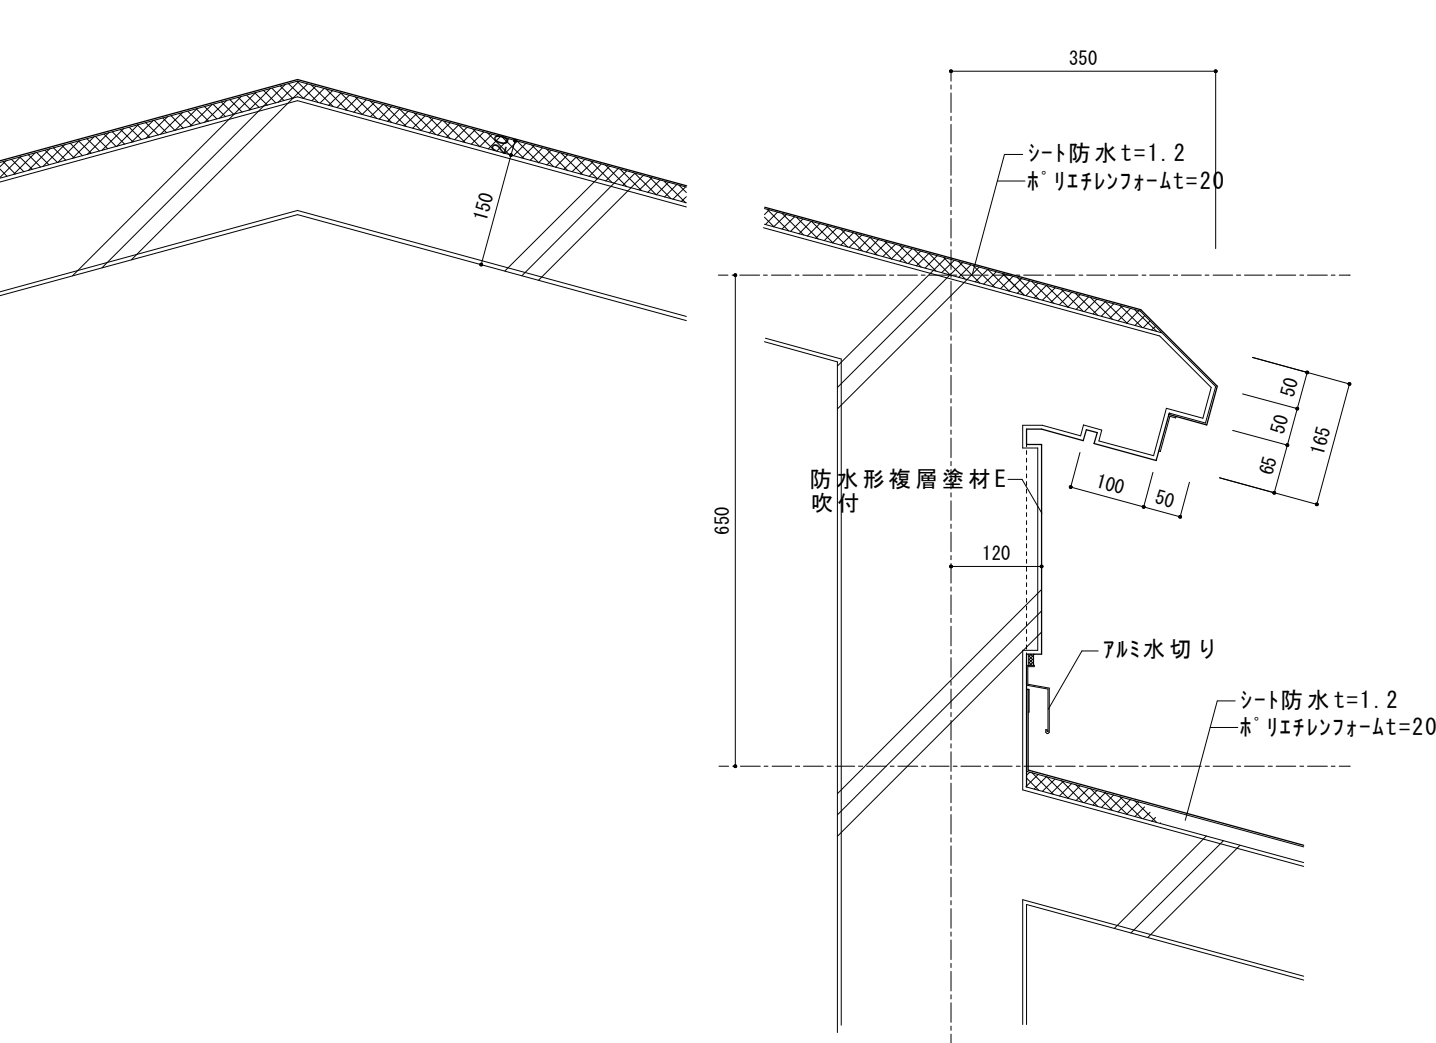

改修前

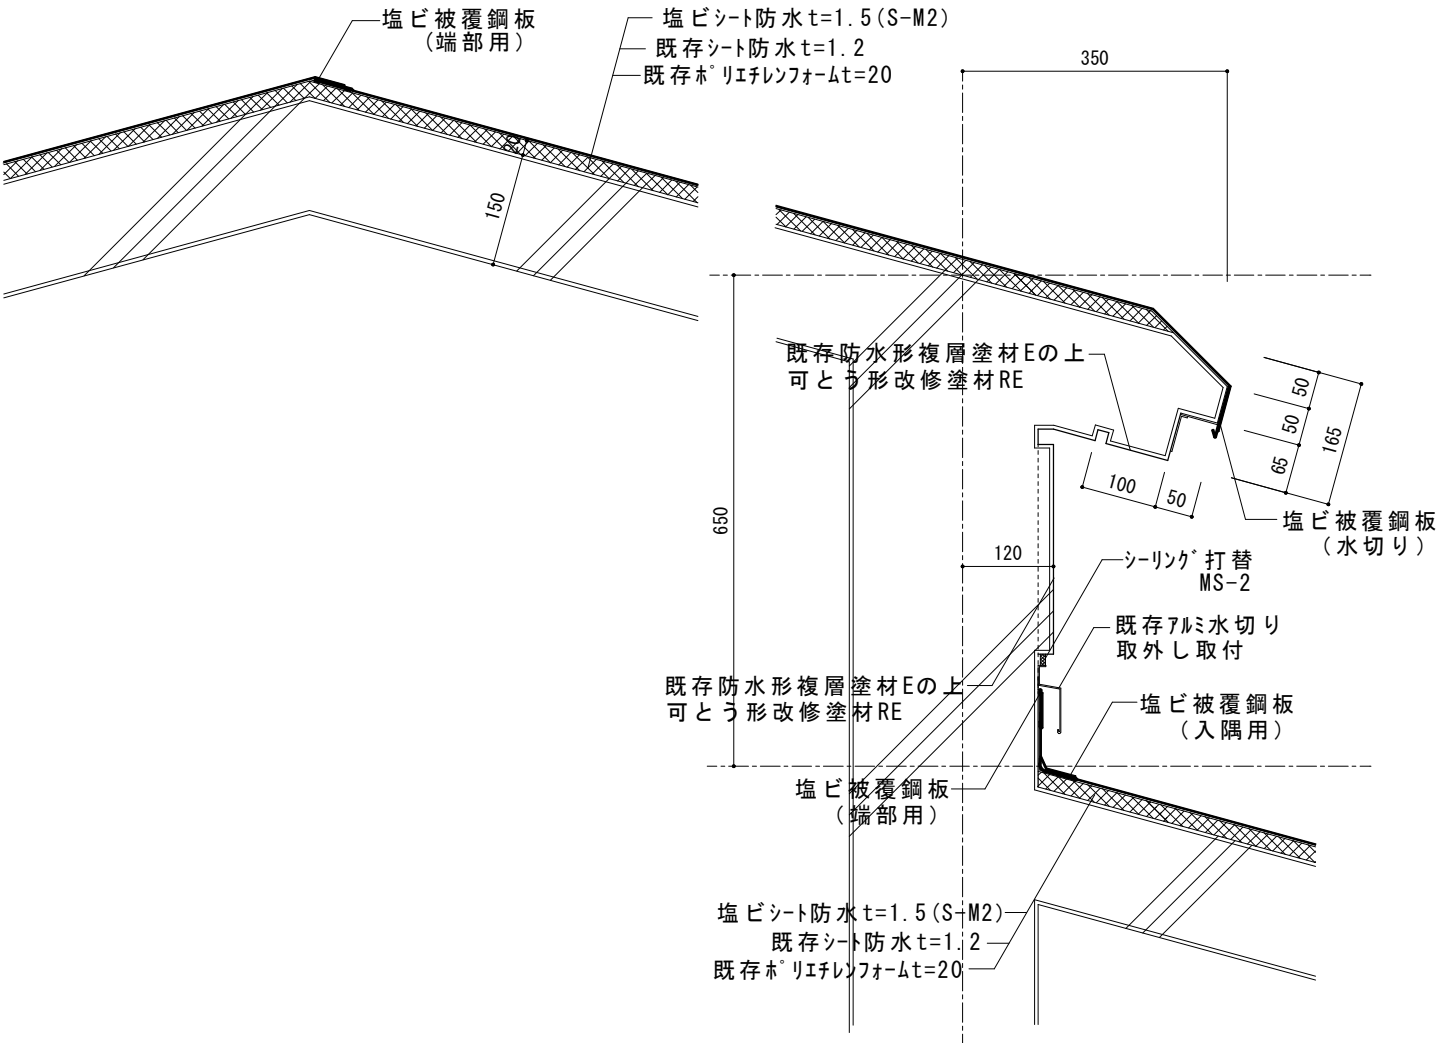

改修後

備考 図面に記載なき事項は、すべて国土交通省大臣官房官庁営繕部監修建築工事共通仕様書による。

設計

令和8年7月

四万十市

縮尺

1/10

工事名

令和8年度 入田団地共同住宅A棟屋根防水・外壁塗装工事

図面名

詳細図(2)

図面NO.

9