


市道内スカ線 平面図



四万十市 鍋島 地内

S=1:500

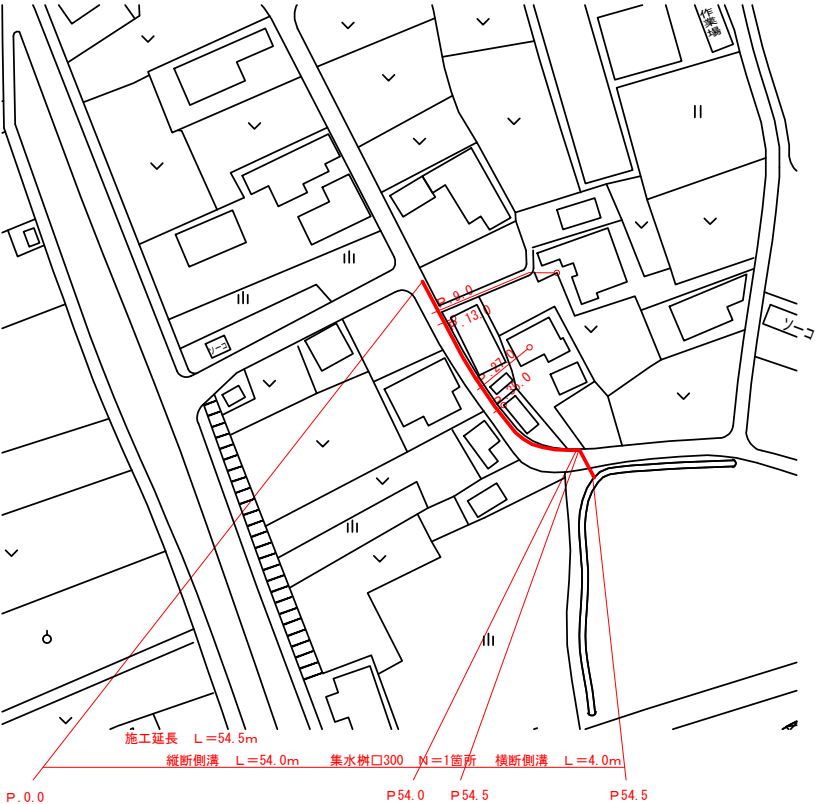

横断図

S=1:50

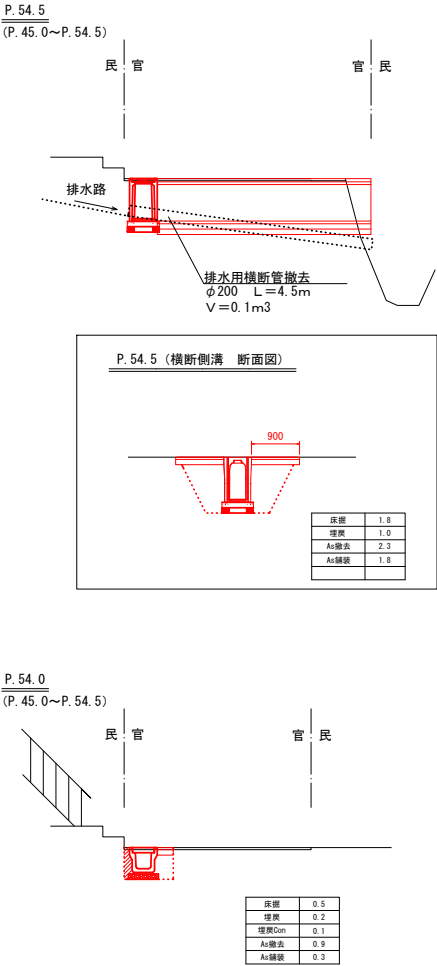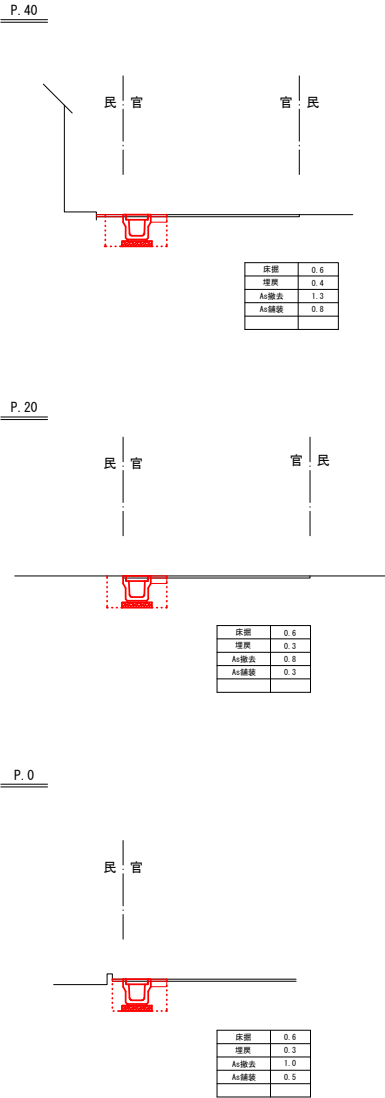


四 万 十 市			
工事種別	市道内スカ線側溝整備工事		
図面名称	平面図、横断図	縮 尺	図示
路 線 名	市道内スカ線		
工事箇所	四万十市 鍋島 地内		
設計種別	四万十市 建設課	図 面 番 号	1 3
事務所名	実地設計書		
会 社 名			

構造図

縦断側溝（道路用3種 300A）



S=1:20

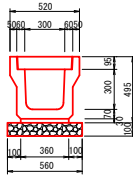

10m当り		
材 料	規格・寸法	数 量
基礎 砕石	RC-40	0.56 m ³
側 溝	RV-3型 (300×300)	5 個
蓋 板	車道用 (T-25)	18 枚
蓋 板	グレーチング (T-14)	1 枚

集水樹（NKマス1型300×300C）


S=1:20

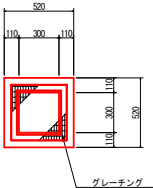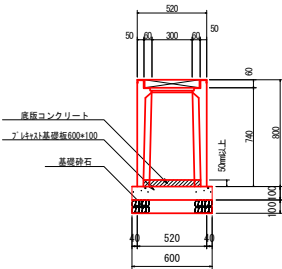

1基当り		
材 料	規格・寸法	数 量
基礎 砕石	RC-40	0.36 m ³
アクリル基礎板	18N/mm2	0.60 m ²
底版コンクリート	18N/mm2	0.18 m ²
集水樹	300×300C	1組
グレーチング	並目 T-25	1枚

横断側溝（Vs側溝（横断）300-700）

S=1:20

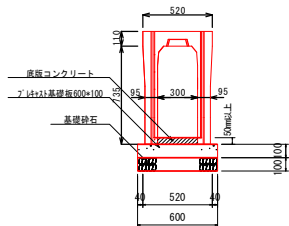

10m当り		
材 料	規格・寸法	数 量
基礎 砕石	RC-40	0.60 m ³
アクリル基礎板	18N/mm2	10.0 m ²
底版コンクリート	18N/mm2	0.15 m ²
側 溝	Vs側溝（横断） (300×700)	5 個
グレーチング	並目 T-25	5枚


舗装展開図

S=1:100

P. 0


P. 20

P. 40

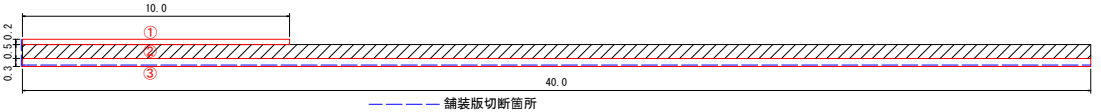

P. 40

P. 54

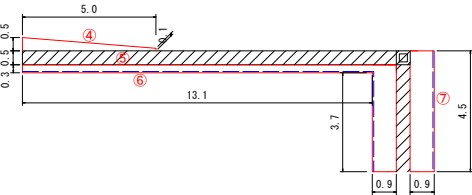

As 舗装切断集計表	
①	0.2+0.5+0.3+40.0+13.1+3.7+4.5=62.3m


舗装取壊面積求積表	
①	0.2×10.0=2.0
②	0.5×40.0=20.0
③	0.3×40.0=12.0
④	(0.5+0.1)/2×5.0=1.5
⑤	0.5×(13.1+0.9+4.5)=9.3
⑥	(0.3×(13.1+0.9))+(0.9×3.7)=7.5
⑦	0.9×4.5=4.1
計	2.0+20.0+12.0+1.5+9.3+7.5+4.1=56.4m ²

舗装面積求積表	
①	0.2×10.0=2.0
③	0.3×40.0=12.0
④	(0.5+0.1)/2×5.0=1.5
⑥	(0.3×(13.1+0.9))+(0.9×3.7)=7.5
⑦	0.9×4.5=4.1
計	2.0+12.0+1.5+7.5+4.1=27.1m ²

舗装構造図

S=1:10

As舗装工

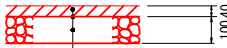


表層（密粒度再生As, top13）t=4cm
プライムコート（PK-3）
路盤（再生粒度調整砕石RM-30）t=10cm

四 万 十 市			
工事種別	市道内スカタ線側溝整備工事		
図面名称	構造図、展開図	縮 尺	図示
路 線 名	市道内スカタ線		
工事箇所	四万十市 鍋島 地内		
設計種別			
事務所名	四万十市 建設課	図 面 番 号	2 / 3
会 社 名			

給水管配置図


S=1:100

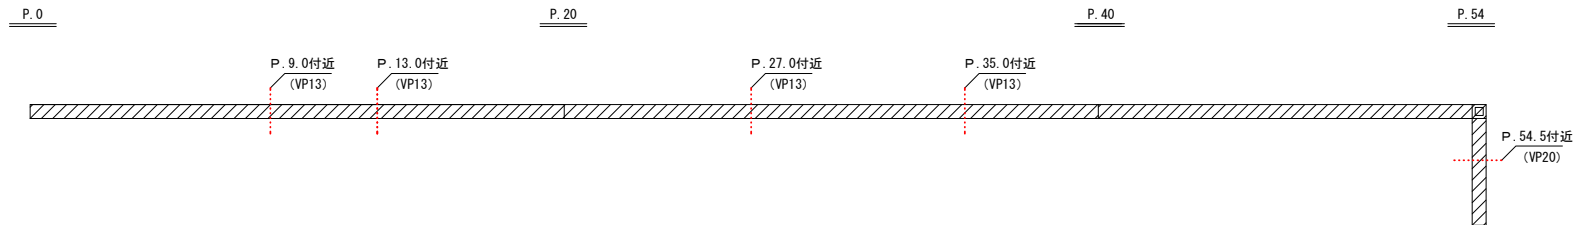

給水管移設断面図

S=1:20

(P. 9.0付近)
(P. 13.0付近)
(P. 27.0付近)
(P. 35.0付近)

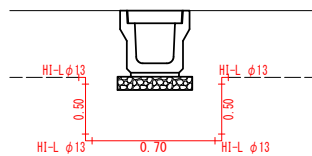

1箇所当り

管材料

HI-VP (φ13) L=0.50+0.70+0.50=1.70m

HI-L (φ13) N=4個

管布設


塩ビ管布設工 (φ13) L=0.50+0.70+0.50=1.70m

既設管切断 (φ13) N=2口

新設管切断 (φ13) N=3口

TS継手工 (φ13) N=8口

(P. 54.5付近)

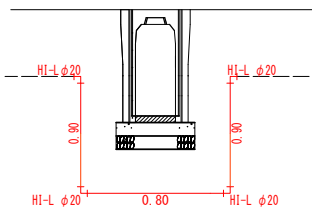

1箇所当り

管材料

HI-VP (φ20) L=0.90+0.80+0.90=2.60m

HI-L (φ20) N=4個

管布設

塩ビ管布設工 (φ20) L=0.90+0.80+0.90=2.60m

既設管切断 (φ20) N=2口

新設管切断 (φ20) N=3口

TS継手工 (φ20) N=8口

四 万 十 市			
工事種別	市道内スリ線倒壊整備工事		
図面名称	構造図、展開図	縮 尺	図示
路 線 名	市道内スリ線		
工事箇所	四万十市 鍋島 地内		
設計種別		図 面 番 号	3 3
事務所名	四万十市 建設課		
会 社 名			