



位置図

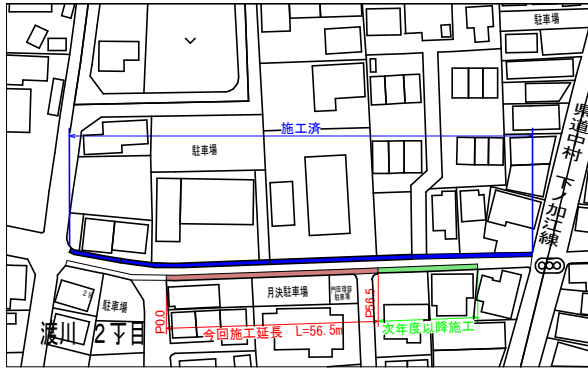


横断面


S=1 : 50

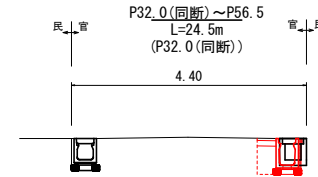

区 分	数 量
床堀	0.33 m3
埋戻	0.18 m3
Con取壊(無筋)	0.08 m3
Con取壊(鉄筋)	0.05 m3
埋戻Con	0.05 m3
As取壊	展開図より
上層路盤・As舗装	展開図より

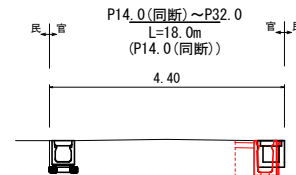


区 分	数 量
床堀	0.43 m3
埋戻	0.22 m3
Con取壊(無筋)	0.08 m3
Con取壊(鉄筋)	0.05 m3
埋戻Con	0.06 m3
As取壊	展開図より
上層路盤・As舗装	展開図より

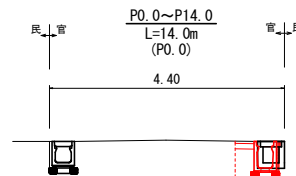

区 分	数 量
床堀	0.33 m3
埋戻	0.18 m3
Con取壊(無筋)	0.08 m3
Con取壊(鉄筋)	0.05 m3
埋戻Con	0.05 m3
As取壊	展開図より
上層路盤・As舗装	展開図より

縦断面

SV=1:30
SH=1:300

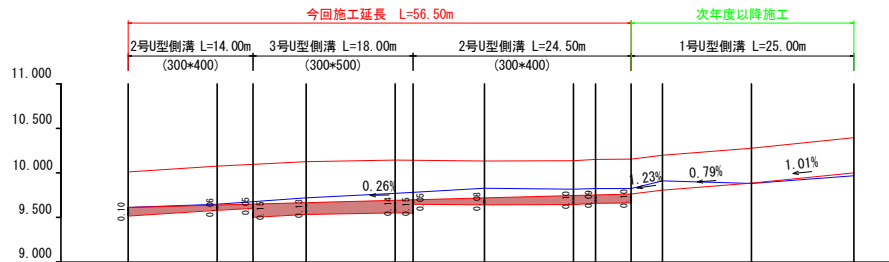

現況水路天端高 (右)	10.008	10.074	10.094	10.125	10.143	10.141	10.133	10.136	10.151	10.155	10.198	10.277	10.393
計画水路天端高 (右)	10.008	10.074	10.094	10.125	10.143	10.141	10.133	10.136	10.151	10.155	10.198	10.277	10.393
現況水路底高 (右)	9.613	9.646	9.675	9.718	9.770	9.776	9.825	9.816	9.822	9.824	9.910	9.879	9.985
計画水路底高 (右)	9.613	9.639	9.649	9.660	9.683	9.689	9.718	9.741	9.746	9.760	9.803	9.882	9.993
追加距離	0.00	10.00	14.00	20.00	30.00	32.00	40.00	50.00	52.50	56.50	60.00	70.00	81.50
単距離	0.00	10.00	4.00	6.00	10.00	2.00	8.00	10.00	2.50	4.00	3.50	10.00	11.50
測 点	P0.0	P10.0	P14.0	P20.0	P20.0	P22.0	P40.0	P40.0	P50.0	P52.5	P56.5	P60.0	P81.5


インバート数量 : ((0.1+0.06)/2*10+(0.06+0.05)/2*4+(0.15+0.13)/2*6+(0.13+0.14)/2*10+(0.14+0.15)/2*2+(0.05+0.08)/2*8+(0.08+0.10)/2*10+(0.10+0.09)/2*2.5+(0.09+0.10)/2*4)*0.3=1.66m3

四 万 十 市			
工事種別	令和5年度 緊急災害復旧 第2-1号 市道渡川田基盤 側溝補修工事	位置図	
図面名称	縦断面図・横断面図	縮尺	図示
路線河川名	市道渡川田基盤		
工事箇所	高知県 四万十市 渡川 地内		
設計種別	実施設計図		
事務所名	四万十市建設課	図面番号	1/2
会社名			

構造図

S=1:20


1号U型側溝
B300-H300 縦断タイプ

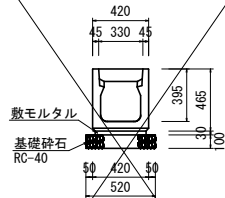

数量表 10m当り

名 称	規格	単位	数量
道路側溝	箱型 300*300	個	5
敷モルタル	1:3	m ³	0.114
Con蓋		枚	18
鋼製蓋	細目	枚	1
基礎碎石	RC-40 t=100	m ³	0.52


2号U型側溝
B300-H400 縦断可変施工タイプ

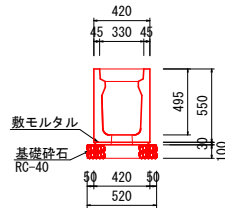

数量表 10m当り

名 称	規格	単位	数量
道路側溝	箱型 300*400	個	5
敷モルタル	1:3	m ³	0.114
Con蓋		枚	18
鋼製蓋	細目	枚	1
基礎碎石	RC-40 t=100	m ³	0.52

3号U型側溝
B300-H500 縦断可変施工タイプ

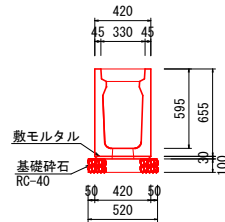


数量表 10m当り

名 称	規格	単位	数量
道路側溝	箱型 300*500	個	5
敷モルタル	1:3	m ³	0.114
Con蓋		枚	18
鋼製蓋	細目	枚	1
基礎碎石	RC-40 t=100	m ³	0.52

舗装構成


S=1:10

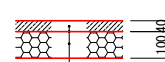

表層(再生密粒度AS top13)
プライムコート
路盤工(再生粒調碎石 RM-30)

給水管移設標準断面図 1:20

給水管φ20 9箇所

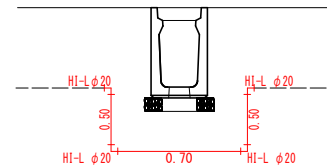

1箇所当り

管材料
HI-VP(φ20) L=0.50+0.70+0.50=1.70m
HI-L(φ20) N=4個

管布設


塩ビ管布設工(φ20) L=0.50+0.70+0.50=1.70m
既設管切断(φ20) N=2口
新設管切断(φ20) N=3口
TS継手工(φ13) N=8口

※構造物から30cm程度の離隔をとること

舗装展開図

S=1:100


56.50

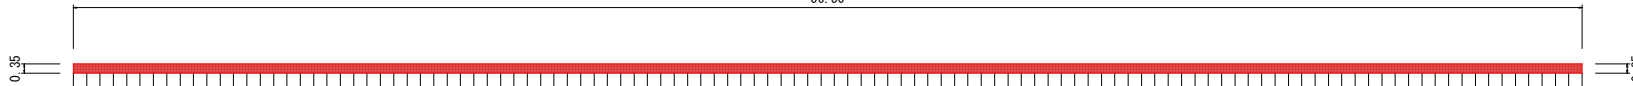

舗装取壊し展開図

S=1:100

56.50

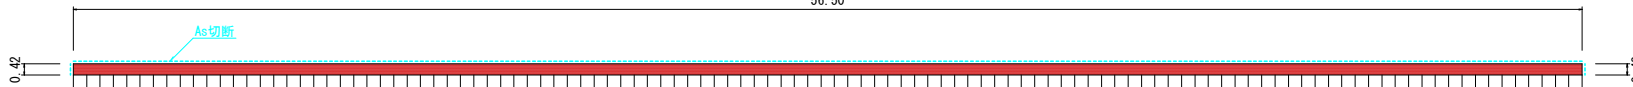

四 万 十 市				
工 事 種 別	令和8年度 緊急災害 第2-1号 市道渡川田黒線 側溝補修工事			
図 面 名 称	展開図・構造図	縮 尺	図示	
路線河川名	市道渡川田黒線			
工 事 箇 所	高知県 四万十市 渡川 地内			
設 計 種 別	実施設計図	図 面 番 号	2	
事 務 所 名	四万十市建設課		2	
会 社 名				