


S=1:500

 今年度施工箇所
 施工済箇所
 次年度以降施工箇所


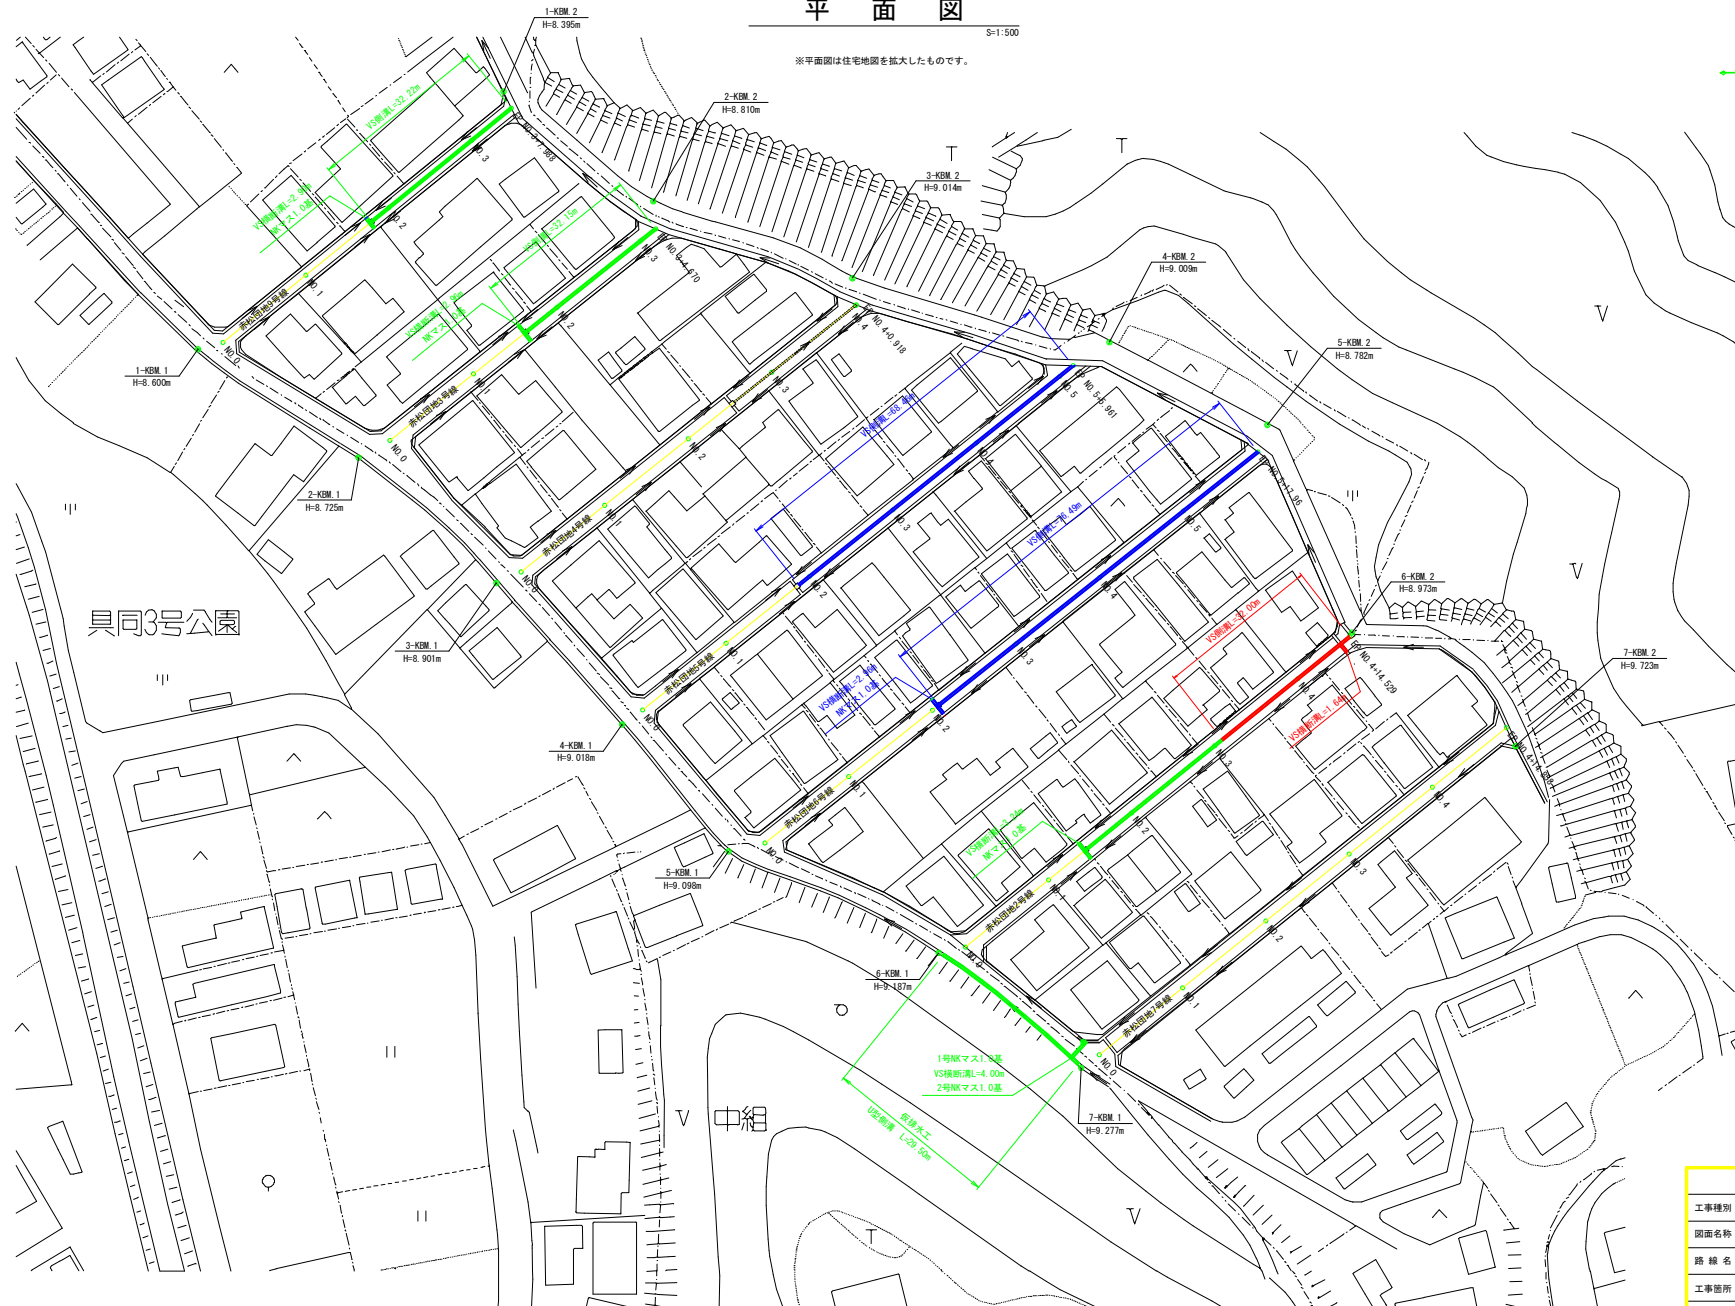


四 万 十 市			
工事種別	令和8年度 緊急災 第2-2号 市道赤松園地2号緑地清掃工事		
図面名称	平 面 図	縮 尺	1:500
路 線 名	赤松園地2号線		
工事箇所	高知県 四万十市 具岡		
設計種別		図 面 番 号	1
事務所名	四万十市 建設課		3
会 社 名			



排水工展開図 (6/7)

V= 1:50
H= 1:200

赤松団地2号線

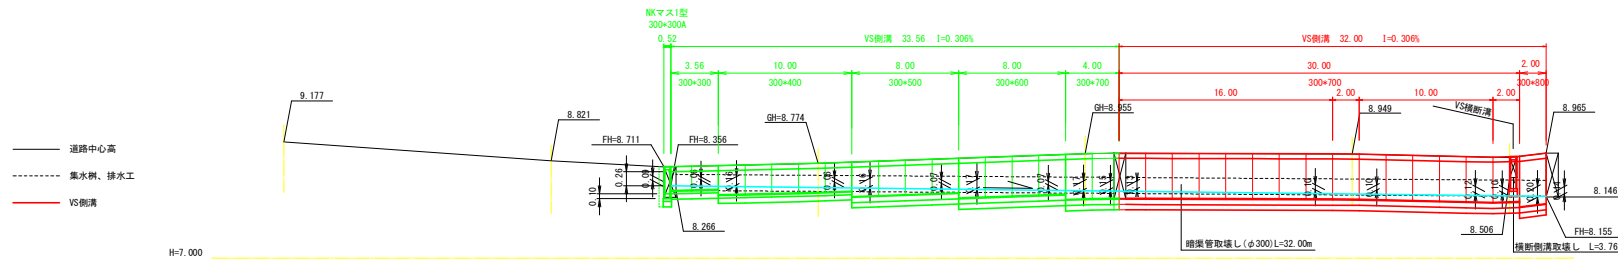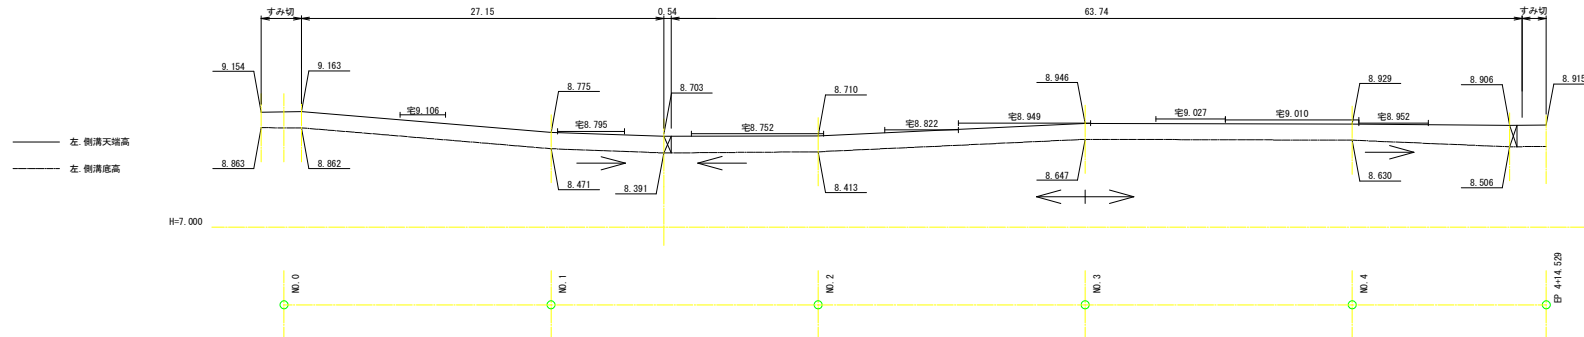


NO. 4+11.8付近横断面

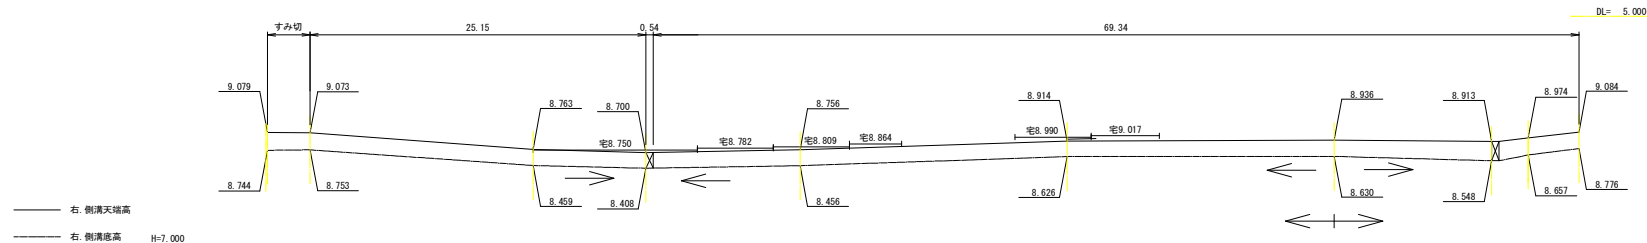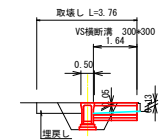

四万十市

工事種別	令和8年度 緊急災害復旧 第2-2号 市道赤松団地2号線側溝整備工事		
図面名称	排水工展開図	縮尺	図示
路線名	赤松団地2号線		
工事箇所	高知県 四万十市 具岡		
設計種別	四万十市 建設課	図面	2
事務所名		番号	3
会社名			

構 造 図

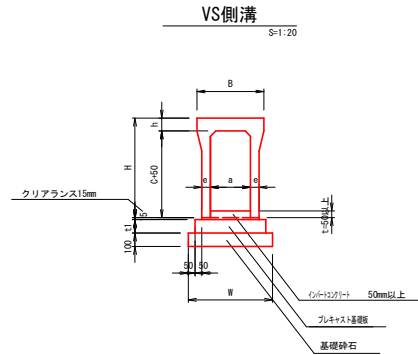

材 料 表


規格名称	B	H	a	C	e	h	t1	参考質量	コンクリート	プラスチック基礎	基礎材W
300×700	500	845	300	700	65	95	100	618	0.006+ π t	W=500 L=1000	0.60
300×800		945		800	75			754	0.007+ π t		0.60

インバート (10m当り)

300×700 (0.006+1/2×(0.13+0.10)+0.30)+16.00+(0.006+1/2×(0.10+0.10)+0.30)+2.00+(0.006+1/2×(0.10+0.12)+0.30)+10.00+(0.006+1/2×(0.12+0.10)+0.30)+2.00/30.00×10=0.40m3
 300×800 (0.007+1/2×(0.20+0.14)+0.30)+2.00/2×10=0.58m3

土 工 図

S=1:50

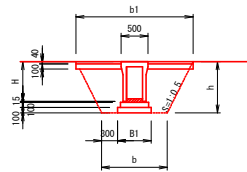

材 料 表

タイプ	規格名称	H	t1	B1	b	h	b1	床厚(m3)	埋戻(m3)
	300×700	845	100	630	1230	1060	2290	1.9	1.3
	300×800	945		650	1250	1160	2410	2.1	1.5

材 料 表


規格名称	H	C	h	参考質量	コンクリート	プラスチック基礎	基礎材W	床厚(m3)	埋戻(m3)
300×300	445	285	660	487	0.007+ π t	W=600 L=1000	0.70	0.8	0.4

インバート (10m当り)

300×300(横断) (0.007+1/2×(0.13+0.05)+0.30)+1.64/1.64×10=0.34m3

VS横断溝


S=1:20

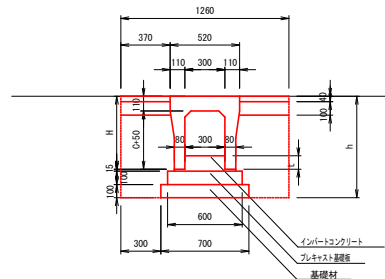


1. 0m当り

既設構造物取壊し

S=1:20

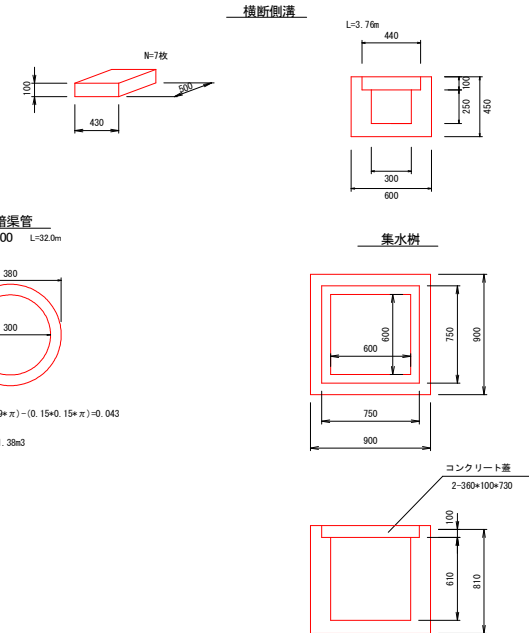


暗渠管
Φ300 L=32.0m

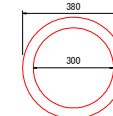

(1. 0m当り)
 (0.19+0.19× π)-(0.15+0.15× π)-0.043
 数量
 32.00×0.043=1.38m3

給水管移設標準断面図

1:20

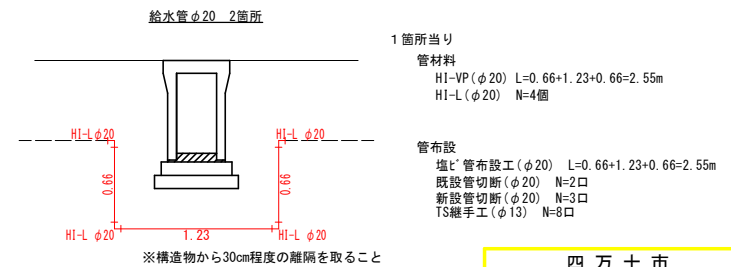

四 万 十 市

工事種別	令和8年度 緊急災害 第2-2号 市道赤松園地2号線側溝補修工事		
図面名称	構 造 図	縮 尺	図示
路 線 名	赤松園地2号線		
工事箇所	高知県 四万十市 具岡		
設計種別		図 面	3
事務所名	四万十市 建設課	番 号	3
会 社 名			