



補修一般図

S=1:100

側面図

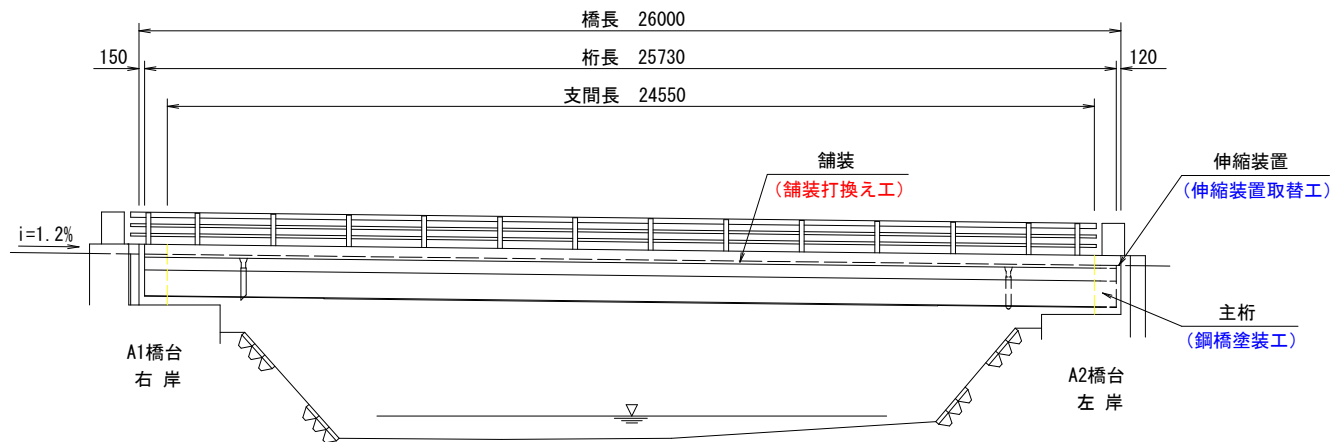


上部工断面図

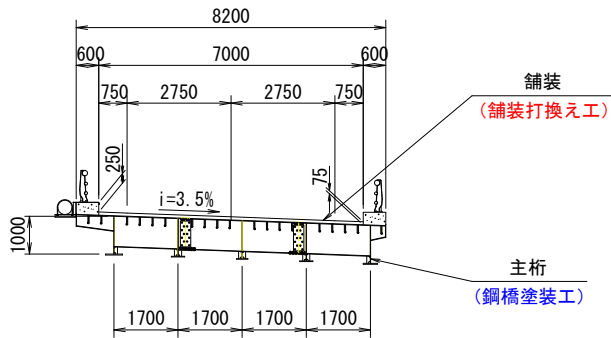

補修内容

	部位	損傷内容	補修項目
上部工	主桁	腐食	鋼橋塗装工
その他	伸縮装置	漏水・滞水	伸縮装置取替工
	舗装	路面の凹凸、舗装の異常	舗装打換え工

平面図

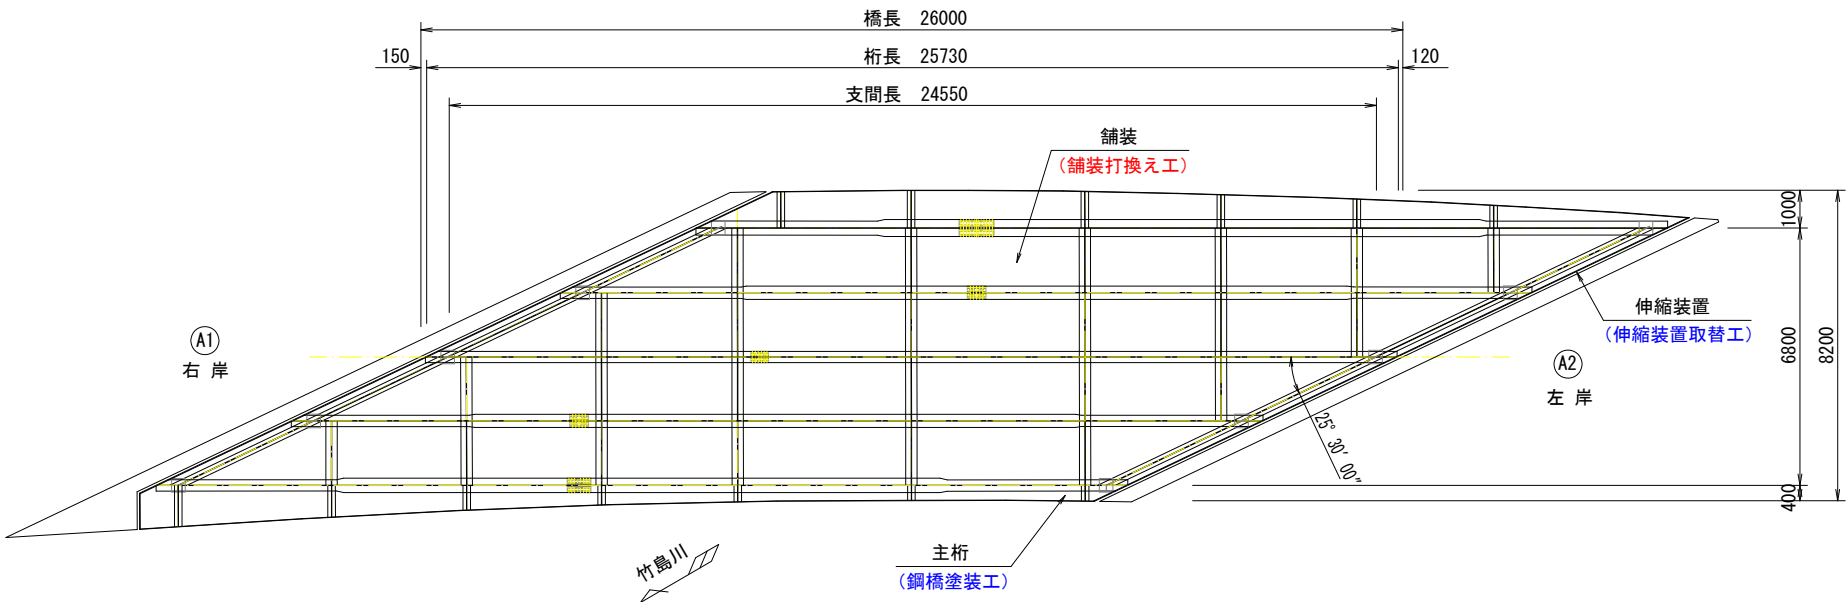

橋梁諸元 (橋梁台帳)



項 目	橋梁諸元
橋梁名	福満橋
路線名	市道四万十農園線
交差物件	竹島川
橋 長	26.00m
全幅員	8.20m
有効幅員	7.00m
斜 角	25° 30' (実測値)
上部工形式	H形鋼非合成橋
下部工形式	逆T式橋台(直接基礎)
支承構造	支承板支承
伸縮装置形式	ゴムジョイント型式(不明)
適用示方書	1990年(平成2年)
竣工年度	1992年3月(平成4年)

凡例


	今年度施工
	過年度施工済み

四 万 十 市			
工事種別	四万十市道路橋 (福満橋) 橋梁修繕工事 (緑越)		
図面名称	補修一般図	縮 尺	1:100
路線河川名	市道四万十農園線		
工事箇所	高知県四万十市竹島 地内		
設計種別	実施設計図	図 面 番 号	1
事務所名	四万十市		2
会 社 名	(株) 拓新技術コンサルタント		

補修図(5)
(舗装打換え工)

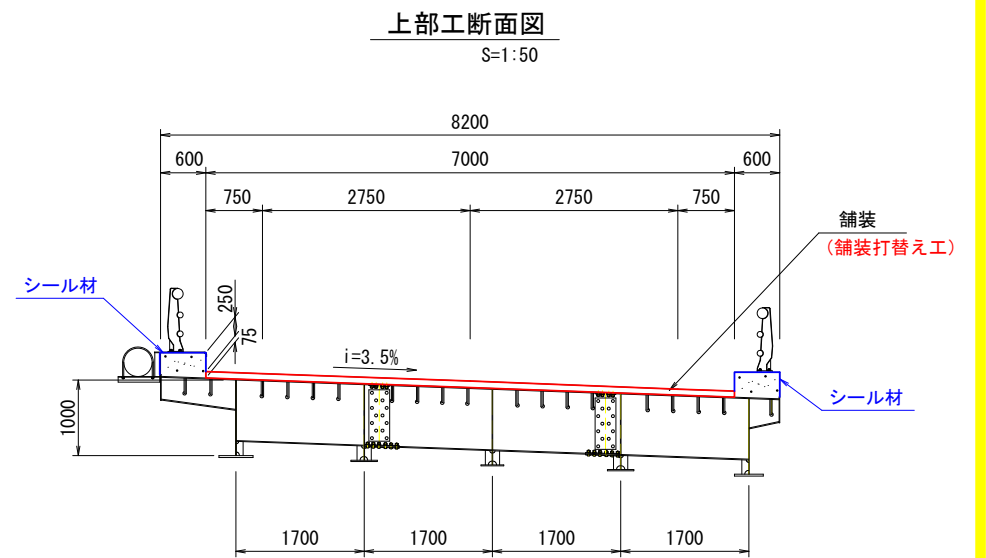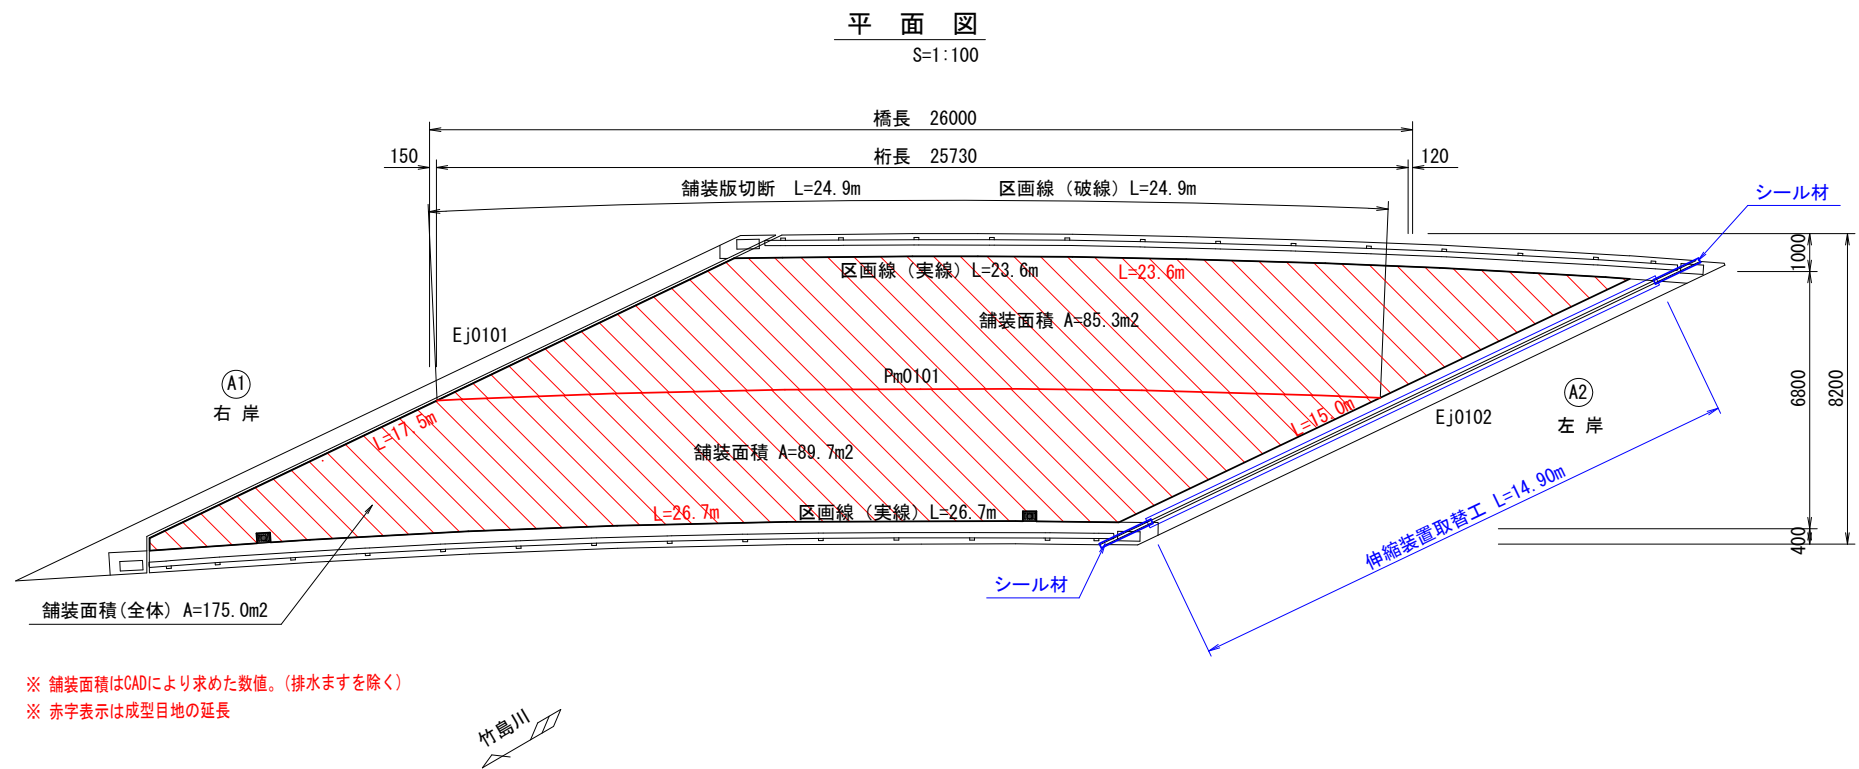


伸縮装置取替工、舗装打換え工フロー

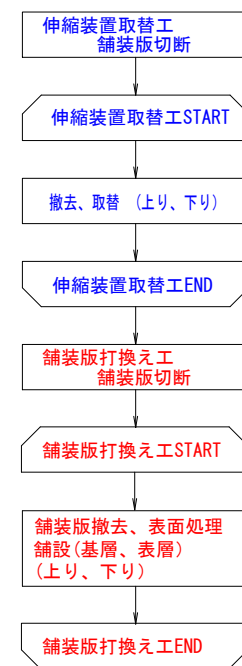

凡例

■	今年度施工
■	過年度施工済み

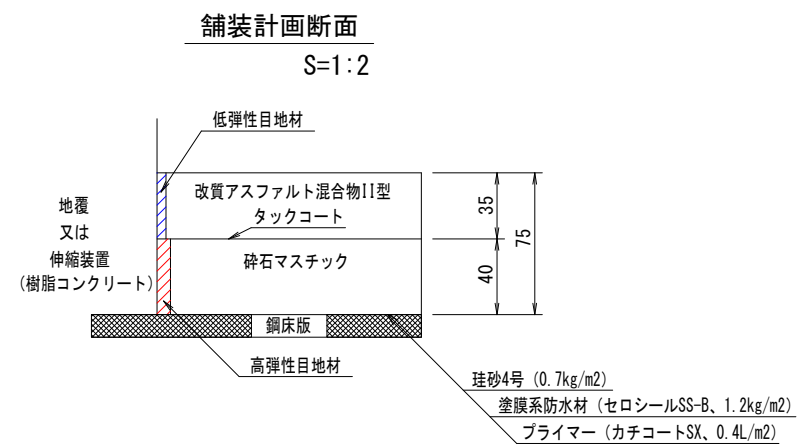

四 万 十 市			
工事種別	四万十市道路橋（福岡橋）橋梁修繕工事（緑越）		
図面名称	補修図（５）	縮 尺	1:100
路線河川名	市道四万十農園線		
工事箇所	高知県四万十市竹島 地内		
設計種別	実施設計図	図 面 番 号	2
事務所名	四万十市		2
会 社 名	(株)拓新技術コンサルタント		