

平面図　S=500

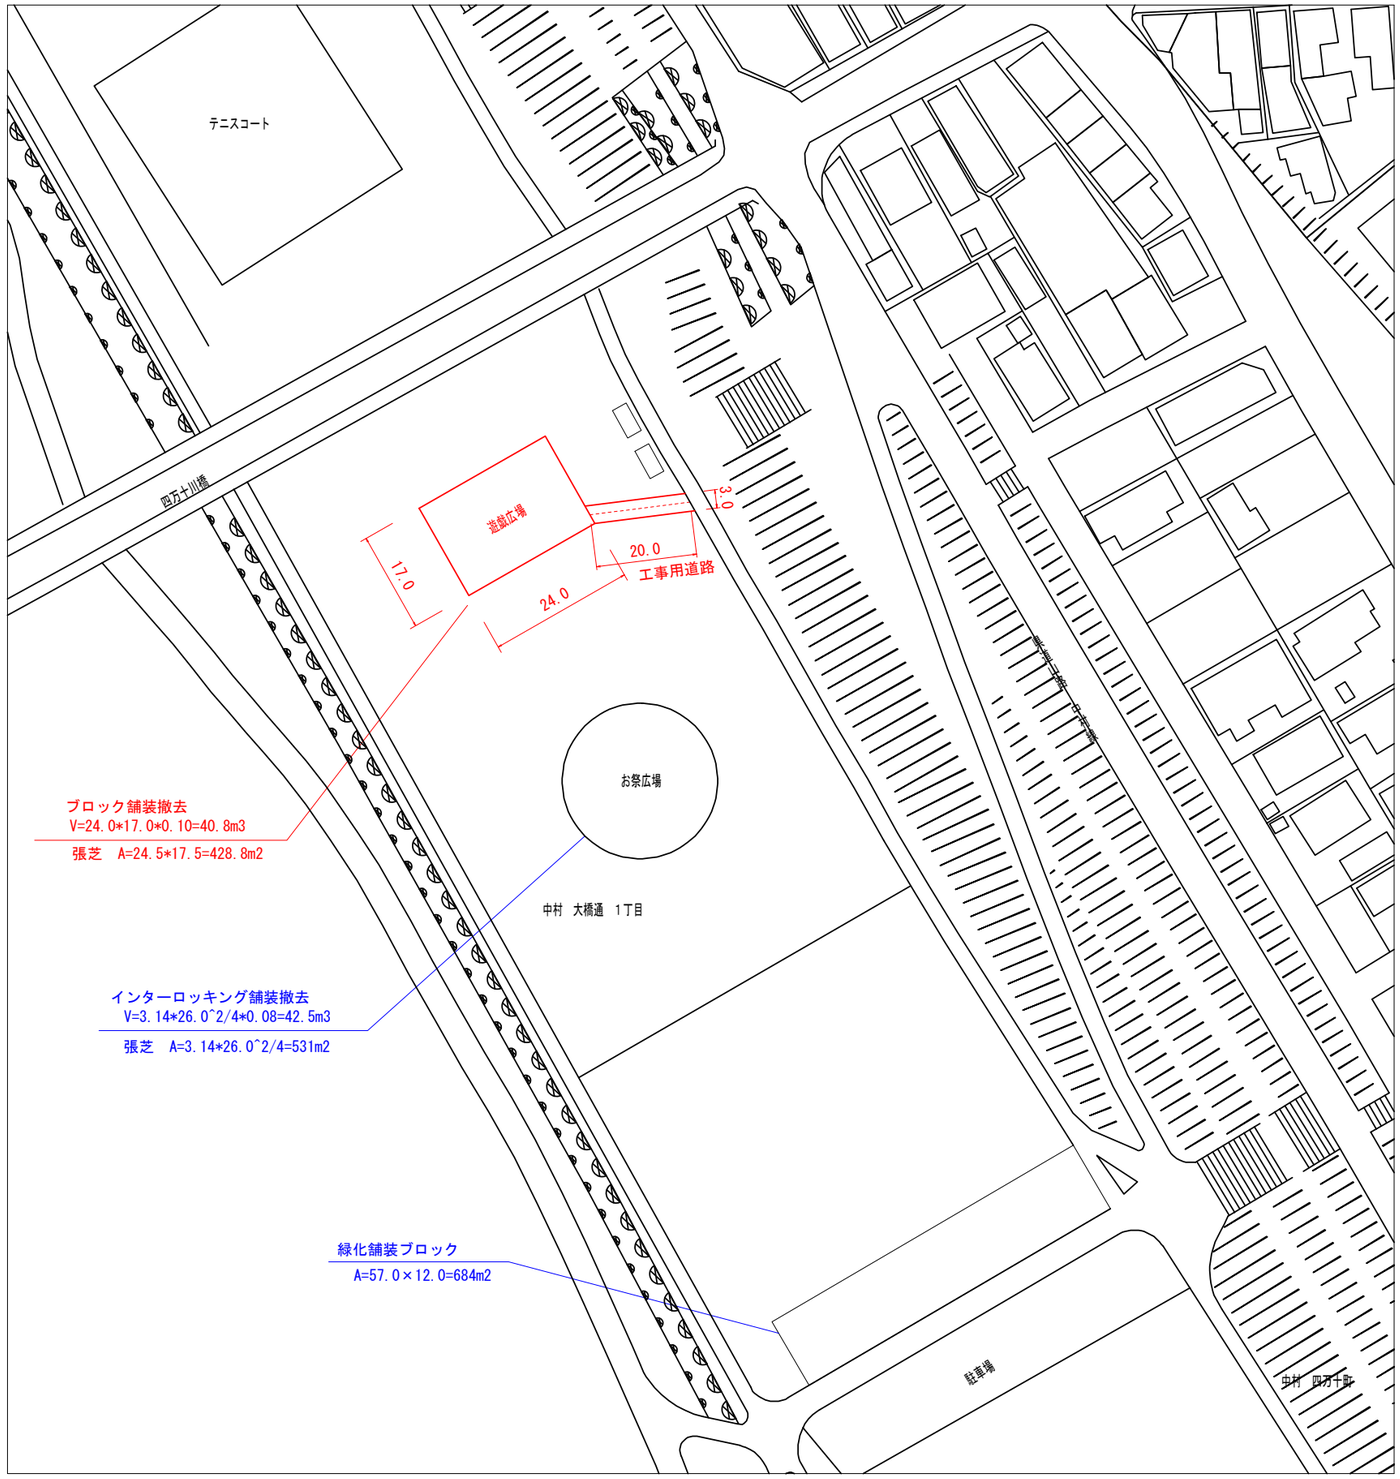

工事用道路

S=1:100

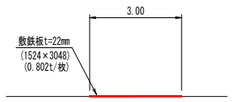

凡例


赤文字　本工事対象

青文字　過年度施工済

四　万　十　市			
工事種別	令和8年度　都市集　第1号 渡川第2緑地自由広場整備工事		
図面名称	平面図	縮　尺	1:1000
路線名			
工事箇所	高知県　四万十市　中村大橋通		
設計種別	実施設計図	図面番号	1/2
事務所名	四万十市 建設課		

平面図

S=1:100

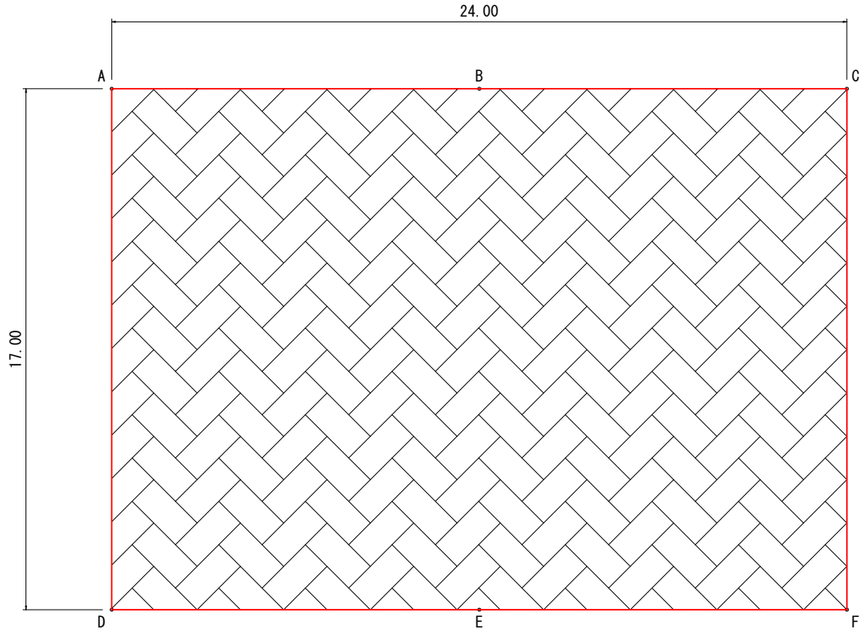

周辺地盤と
既設ブロック舗装の高低差


A	19cm
B	21cm
C	22cm
D	25cm
E	24cm
F	23cm
平均	22cm

数量計算

	合　計	単位	計　算　式
（土　工）			
路体盛土　　W>4.0m	97.9	m3	24.0×17.0×0.24
不足土(L=7.3km)	108.8	m3	97.9/0.9
赤土敷均し	40.8	m3	24.0×17.0×0.10
（撤去工）			
コンクリート取壊し	40.8	m3	24.0×17.0×0.10
コンクリート殻運搬・処分（L=3.3km）	40.8	m3	
（張芝工）			
張芝（高麗芝）	428.8	m2	24.5×17.5
（仮設工）			
敷鉄板設置・撤去	60.0	m2	20.0×3.0=60.0m2　　20.0/1.524=13.1枚→14枚　　供用日数65日
敷鉄板運搬(L=3.6km)	11.2	t	14枚×0.802=11.2
交通誘導員	16.0	人	


標準断面図

S=1:100

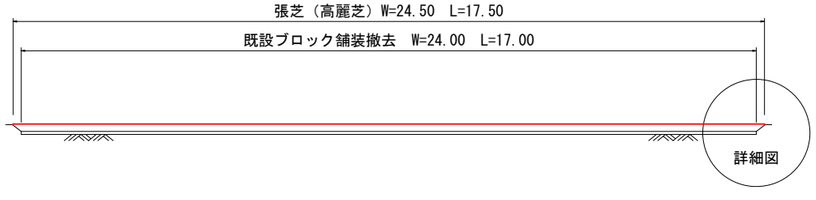

詳細図

S=1:10

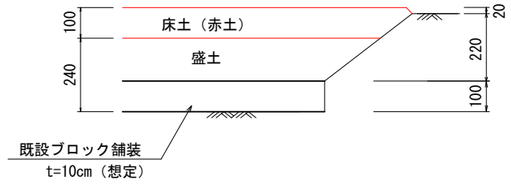

※新規芝の根腐れ防止のため、周辺より2cm高くし、水はけを良くすること。

四　万　十　市			
工事種別	令和8年度　都市集　第1号 渡川第2緑地自由広場整備工事		
図面名称	平面図	縮　尺	図示
路 線 名			
工事箇所	高知県　四万十市　中村大橋通		
設計種別	実施設計図	図 面 番 号	2 2
事務所名	四万十市 建設課		