


位　置　図　S=1:1,000

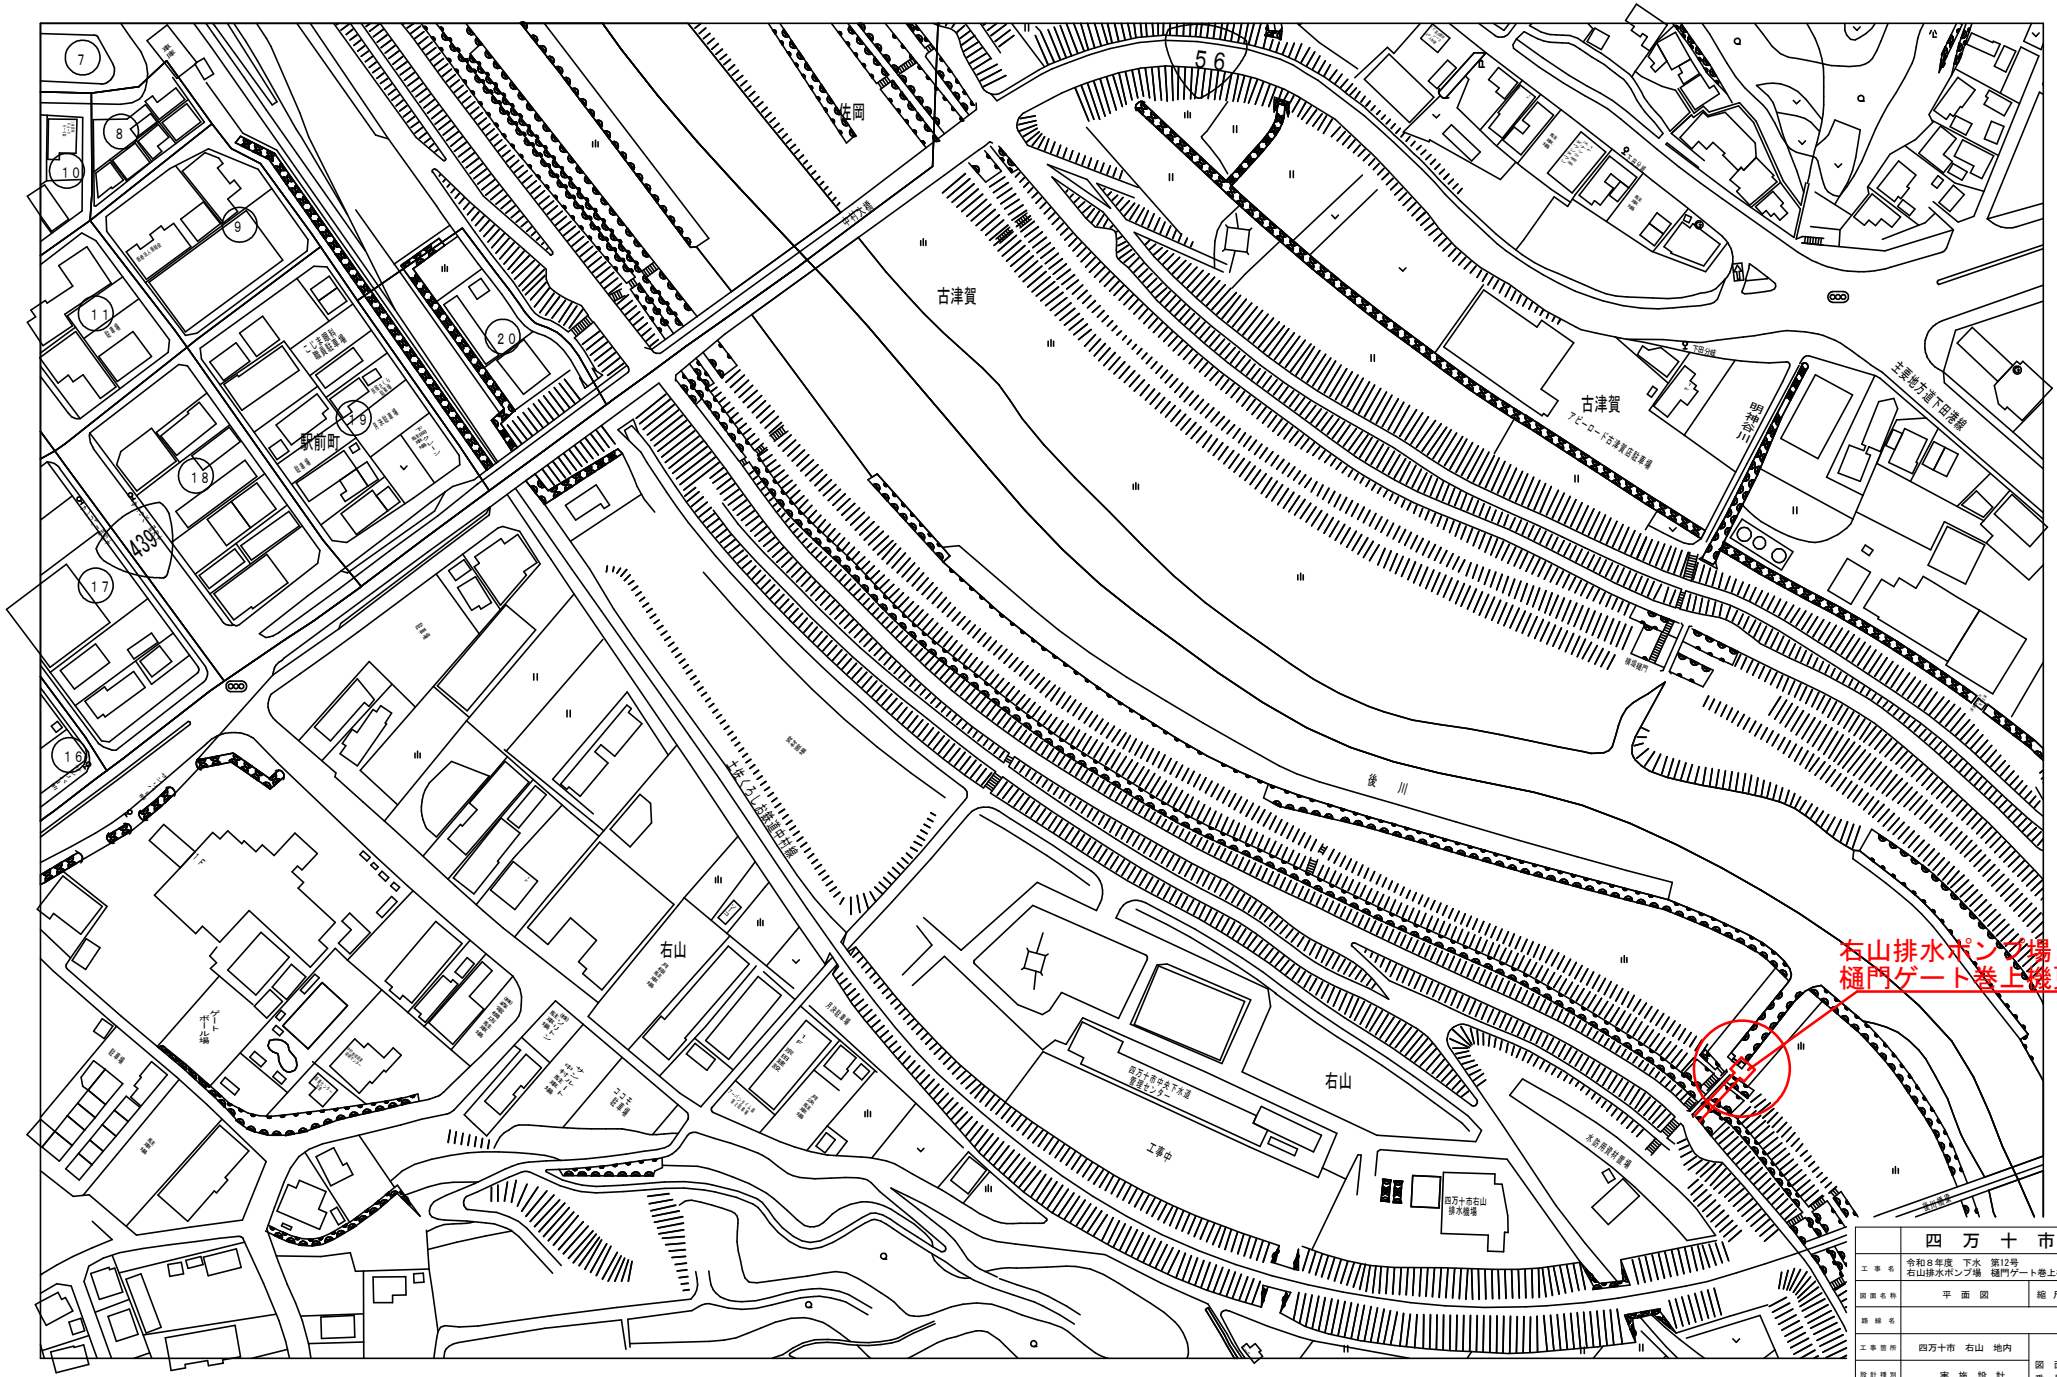

	四　万　十　市		
工事名	令和８年度　下水　第12号 右山排水ポンプ場　樋門ゲート巻上機器更新工事		
図面名称	平　面　図	縮　尺	図示
路線名			
工事箇所	四万十市　右山　地内	図面番号	1/3
設計種別	実　施　設　計		
事業課名	四万十市　上下水道課		

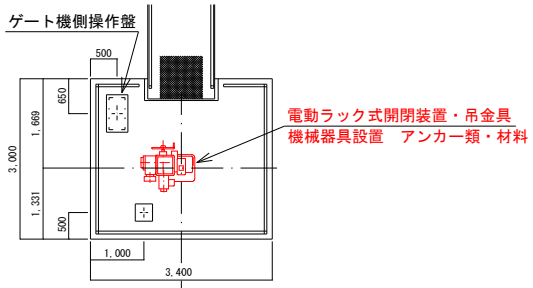

平 面 図

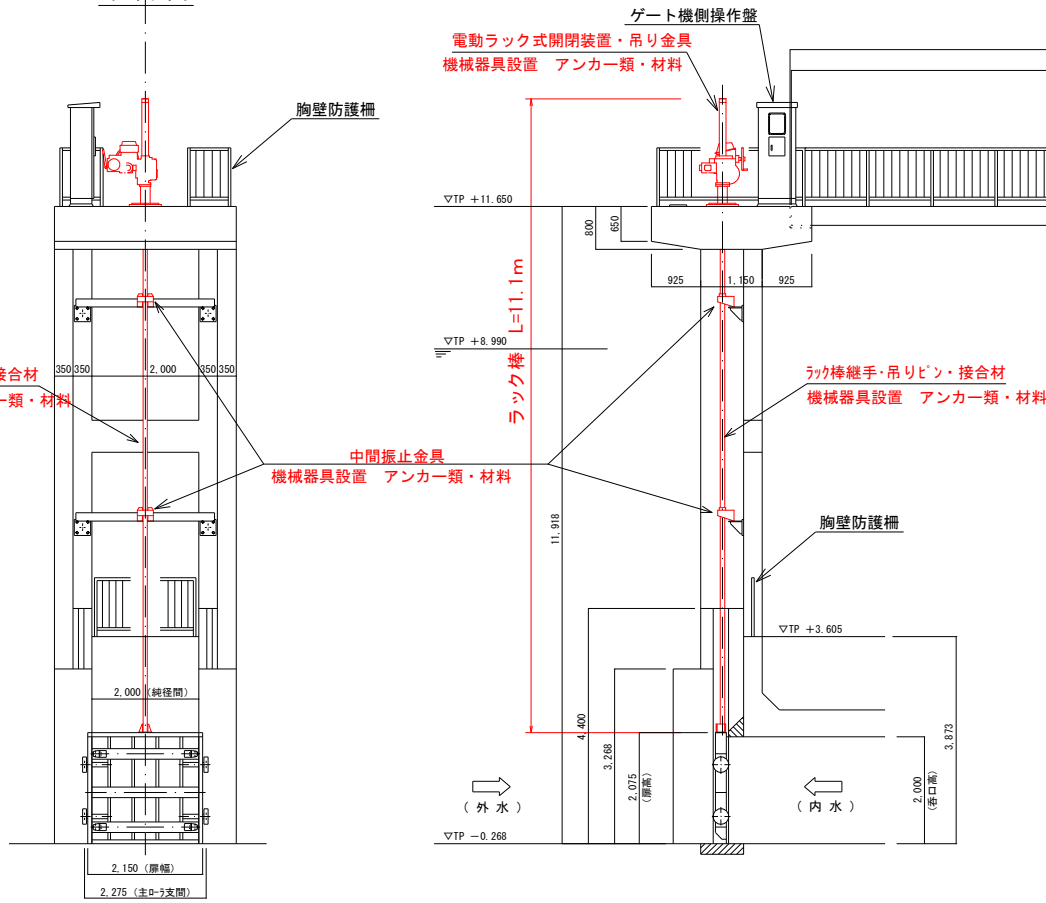

正 面 図

側 面 図


位 置 図


設　計　条　件	
型　　式	鋼製ローラーゲート
設 置 数	1　門
純径間×呑口高	2.0 m × 2.0 m
設計水深	（外水位）9.258 m
	（内水位）　0 m
操作水深	開時　開時（外水位）0m（内水位）1.000m
	閉時　開時（外水位）1.000m（内水位）0m
水密方式	後面４方ゴム水密
揚　　程	2.3 m
開閉方式	電動ラック式（1本吊）
開閉速度	0.3 m/min
操作方式	機側及び遠方監視
許容応力	「河川用ゲート設計指針(案)」による
そ の 他	扉体及び管理橋は溶融亜鉛メッキHDZ55

赤色:今回施工範囲


	四　万　十　市		
工事名	令和８年度　下水　第12号 右山排水ポンプ場　樋門ゲート巻上機器更新工事		
図面名称	平　面　図	縮尺	図示
路線名			
工事箇所	四万十市　右山　地内	図面番号	2 3
設計種別	実　施　設　計		
事業課名	四万十市　上下水道課		

ゲート設備配線配管系統図

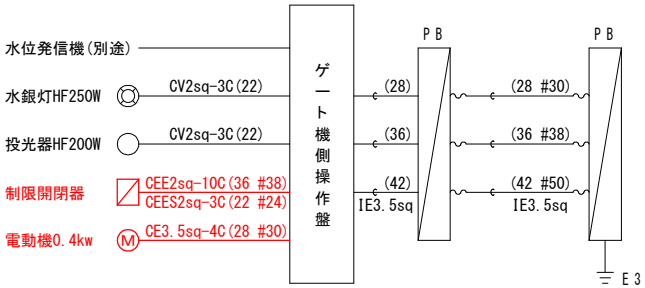


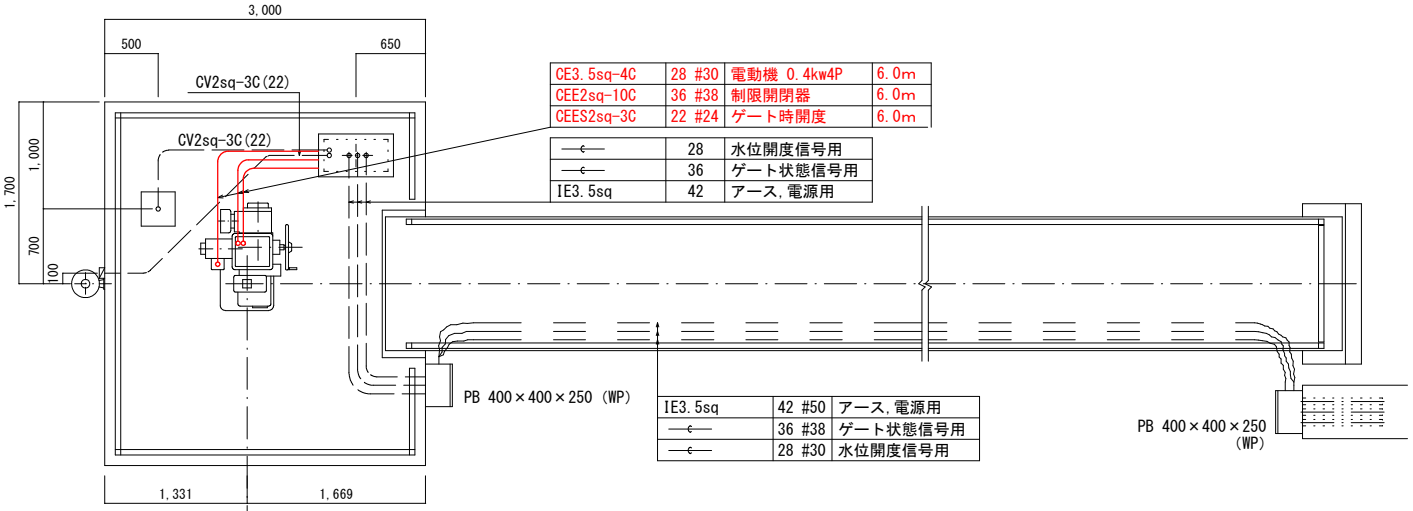

平 面 図

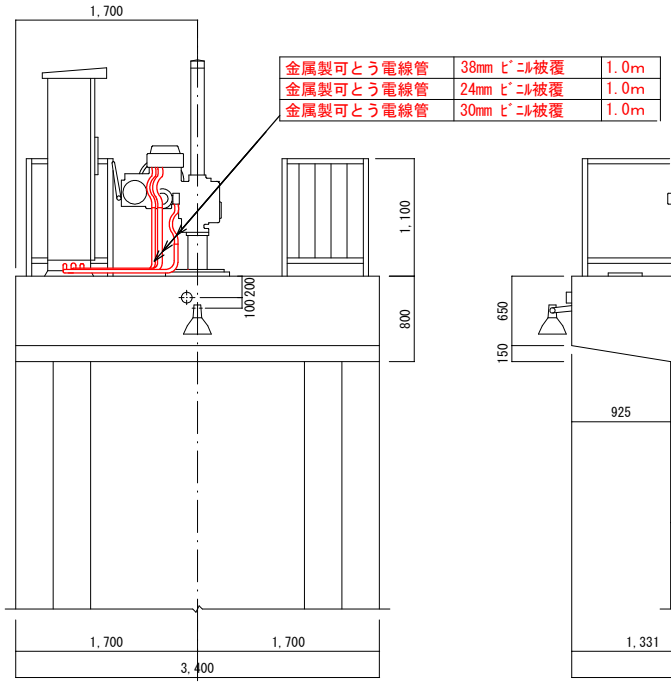

正 面 図

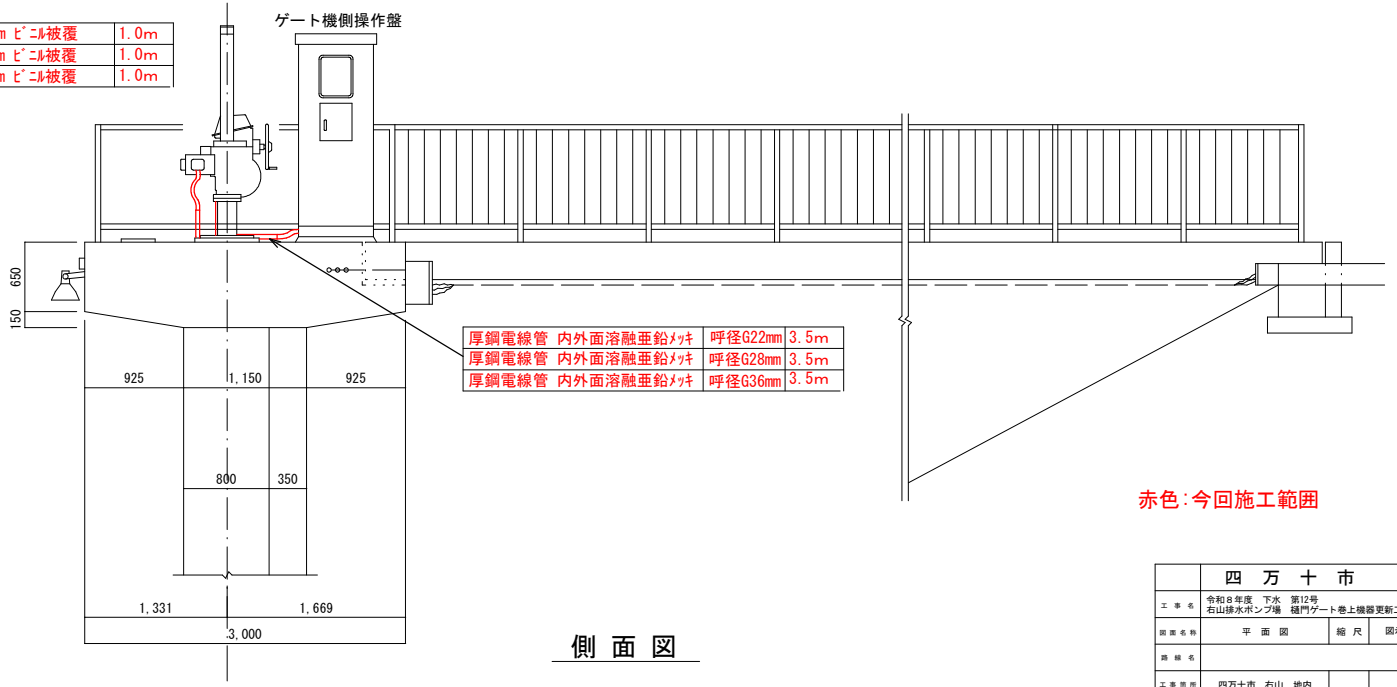

側 面 図

赤色:今回施工範囲

	四 万 十 市		
工事名	令和8年度 下水 第12号 右山排水ポンプ場 樋門ゲート巻上機器更新工事		
図面名称	平 面 図	縮 尺	図示
路線名			
工事箇所	四万十市 右山 地内	図 面 番 号	3/3
設計種別	実 施 設 計		
事業課名	四万十市 上下水道課		