
位置図


施工箇所
高尾山
山田川
横瀬川
中筋川
磯ノ川
生ノ川
荒川
国見
国見駅
横瀬
山奈町山田
馬場住
竹部
泉ノ川
手代岡
竹石
小島
鹿島
長尾
有岡
有岡団地
有岡駅
平田町東平
平田ＩＣ
高知西南中核工業団地
工業団地駅
九樹高架橋
九樹
上ノ土居
中村宿毛道路
土佐くろしお鉄道宿毛線
間トンネル
東中筋
江ノ村
西ノ谷
△211.6
△355.9

全景（復旧延長　L=13.0m）

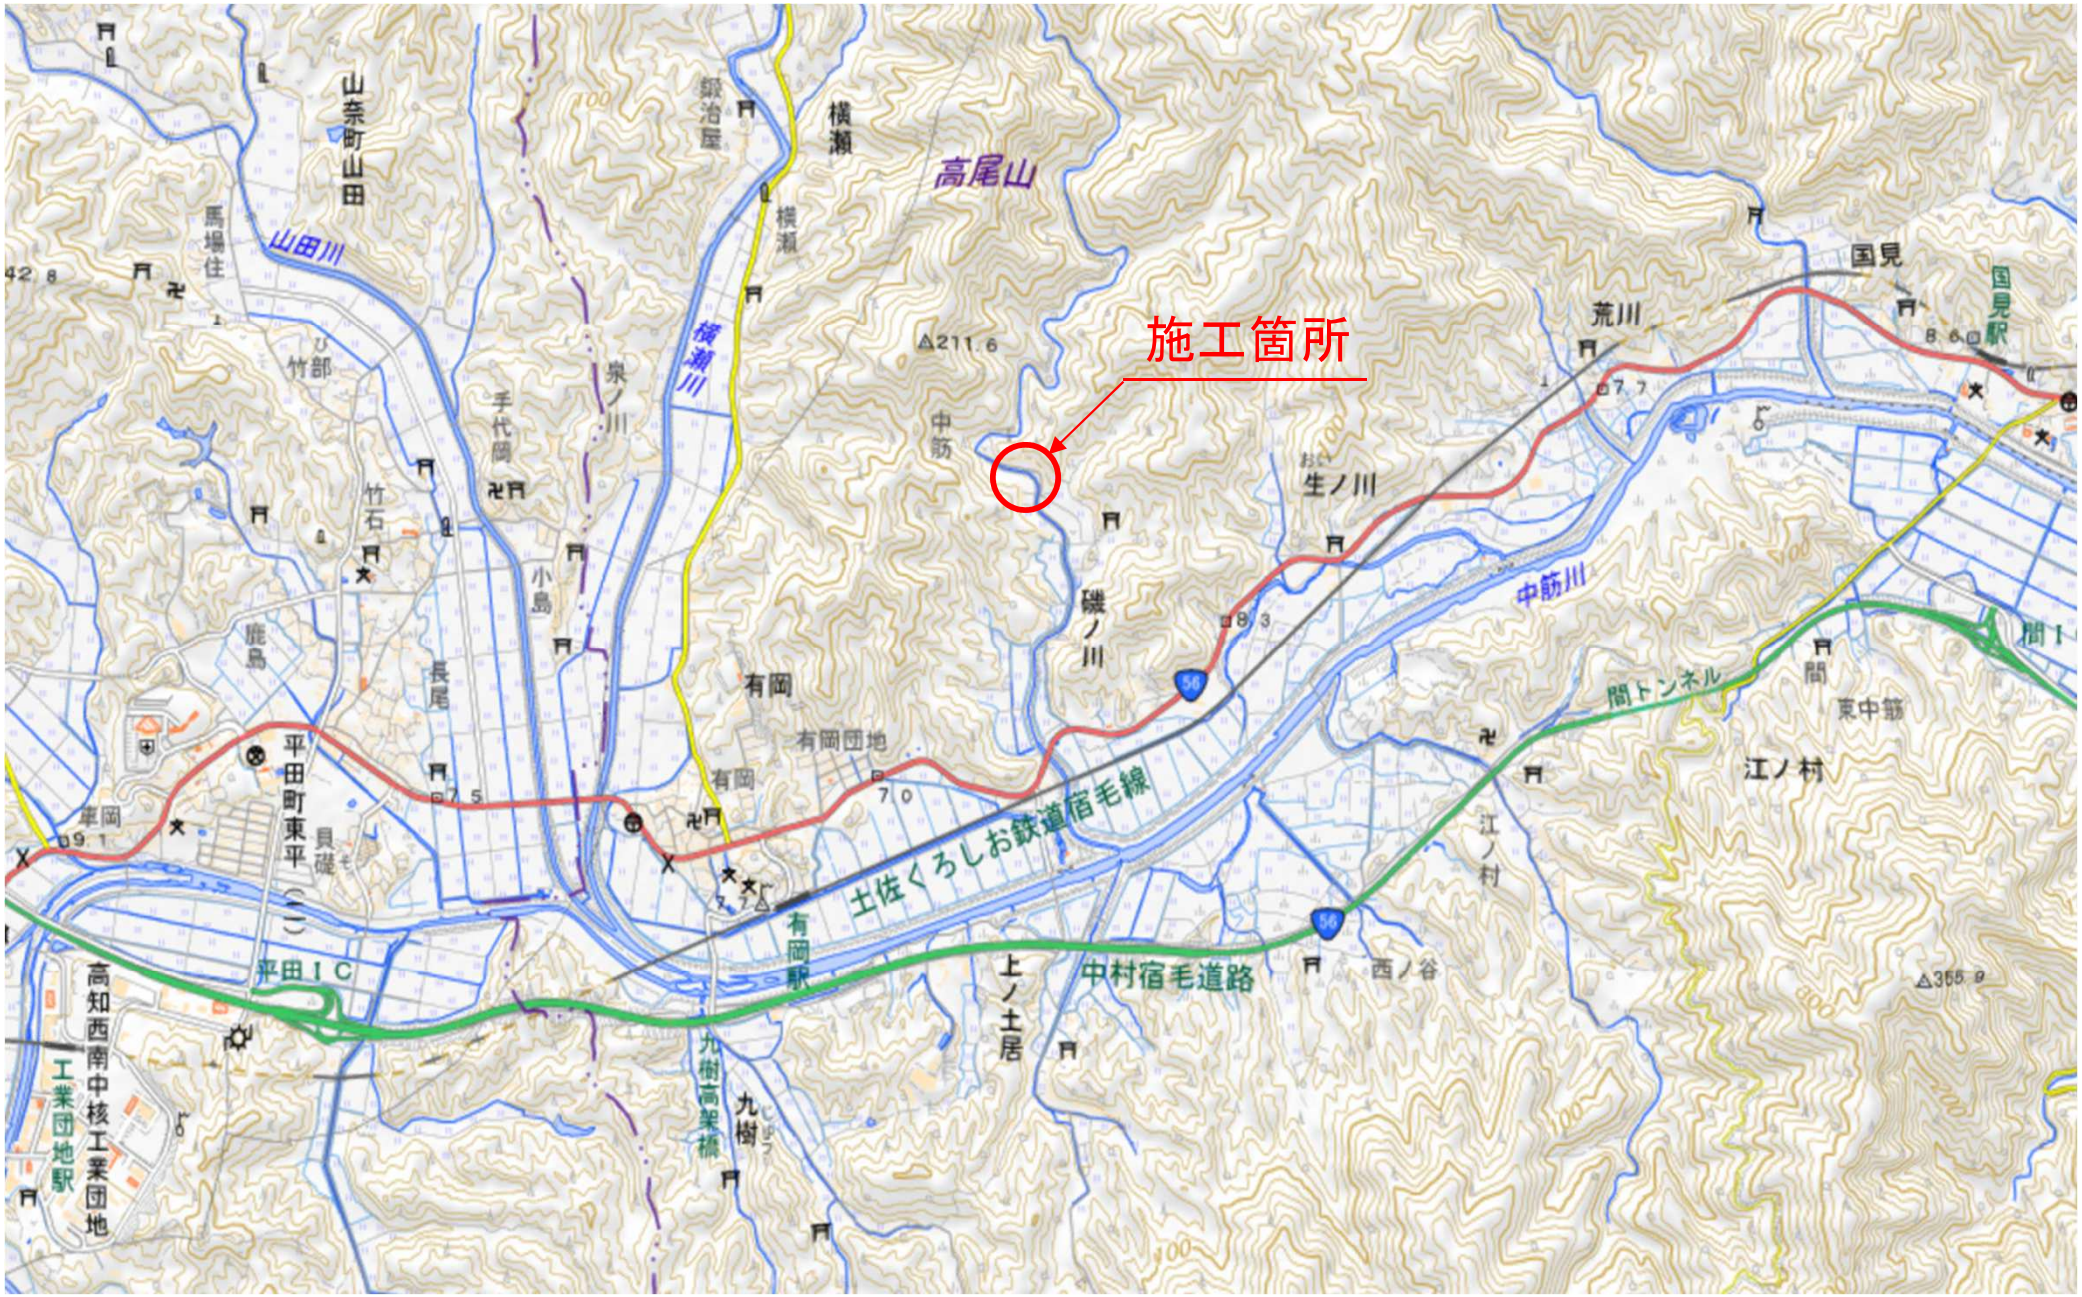