平面図　S=1：200

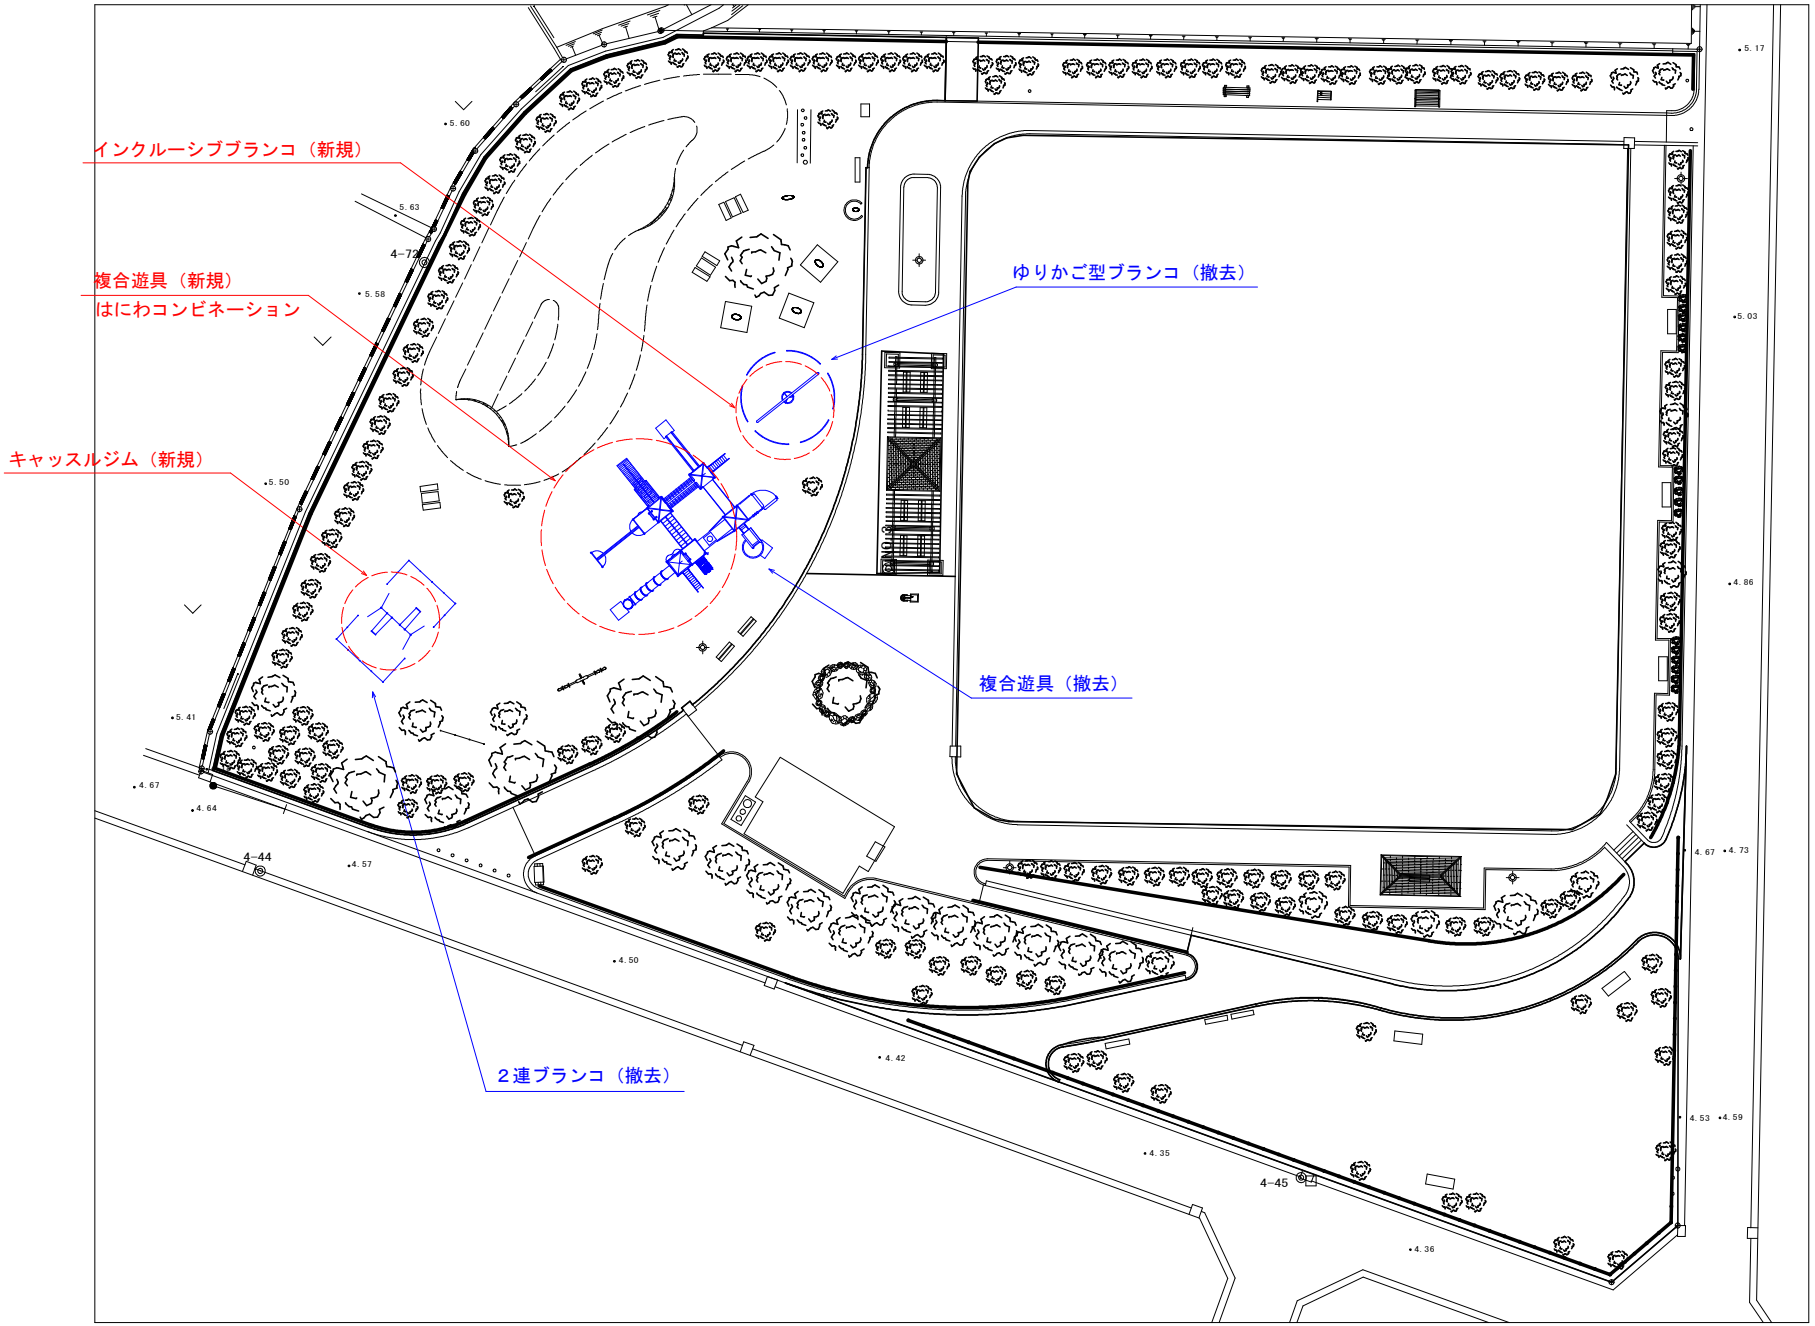

※施設の配置については、監督職員と協議の上最終決定すること。

四　万　十　市			
工事種別	令和7年度 公長寿　第1号 古津賀4号公園遊具更新工事		
図面名称	平面図	縮　尺	1:200
路 線 名			
工事箇所	高知県　四万十市　古津賀		
設計種別	実施設計図	図面番号	1/9
事務所名	四万十市 まちづくり課		
会 社 名			

構造物撤去図

①複合遊具（撤去）

②２連ブランコ（撤去）

③ゆりかご型ブランコ（撤去）

四　万　十　市			
工事種別	令和7年度　公長寿　第1号 古津賀4号公園遊具更新工事		
図面名称	構造物撤去図	縮　尺	
路 線 名			
工事箇所	高知県　四万十市　古津賀		
設計種別	実施設計図	図 面 番 号	2 / 9
事務所名	四万十市 まちづくり課		
会 社 名			

構造物撤去図

①複合遊具（撤去）

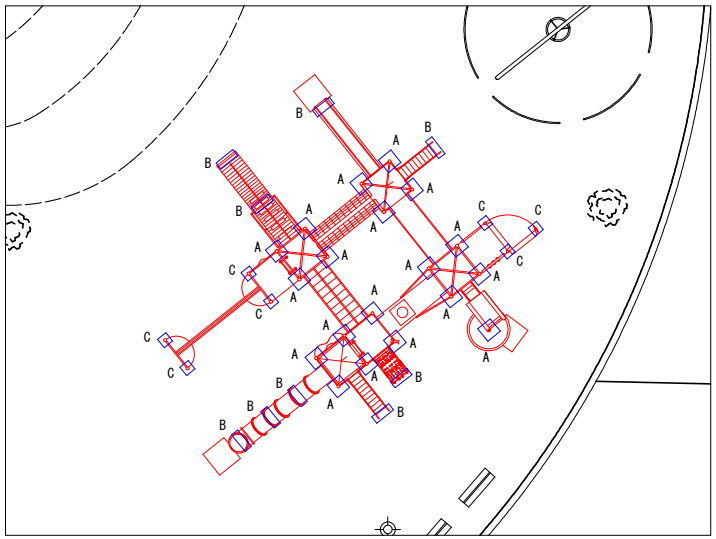

②２連ブランコ（撤去）

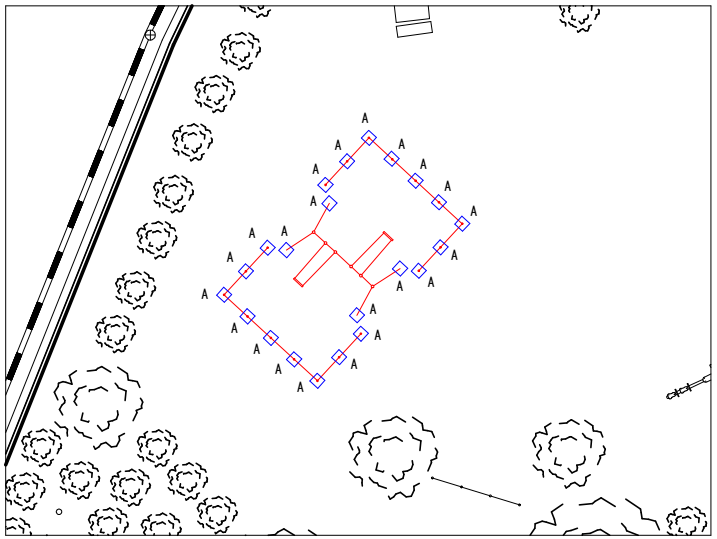

③ゆりかご型ブランコ（撤去）

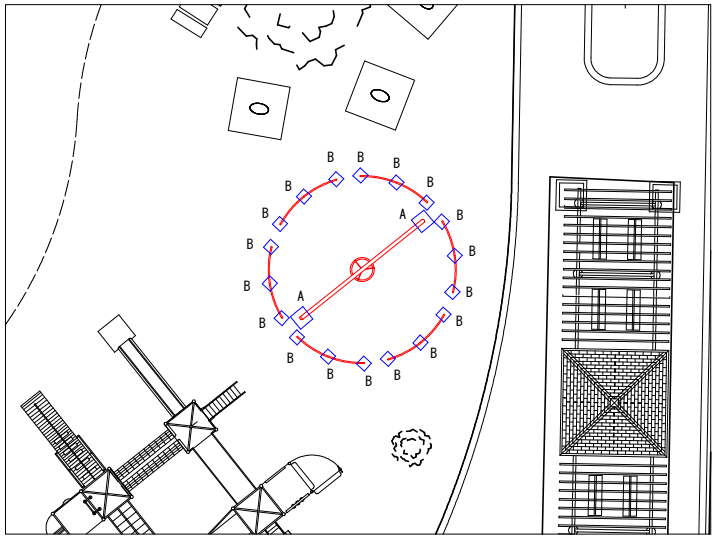

基礎撤去図

S=1：25

（複合遊具基礎）

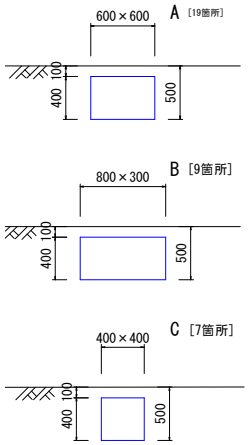

（ブランコ基礎）

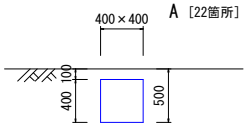

（ゆりかご型ブランコ基礎）

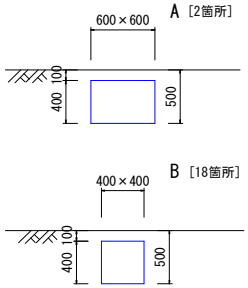

※数量計算は別紙数量計算書参照

四　万　十　市			
工事種別	令和7年度　公長寿　第1号 古津賀4号公園遊具更新工事		
図面名称	構造物撤去図	縮　尺	図示
路 線 名			
工事箇所	高知県　四万十市　古津賀		
設計種別	実施設計図	図 面 番 号	3 / 9
事務所名	四万十市 まちづくり課		
会 社 名			

遊具構造物図(1)

（はにわコンビネーション）

（参考図）　FU-KG01（同等品以上）

はにわコンビネーション
S=図示

特記事項
スチール部：亜鉛メッキ下地、ウレタン塗装仕上
ボルト類：ステンレス品使用　（※一部を除く）
対象年齢：６歳～１２歳

（一社）日本公園施設業協会会員企業製品、同協会団体賠償責任保険適用製品。

平面図

S=1：50

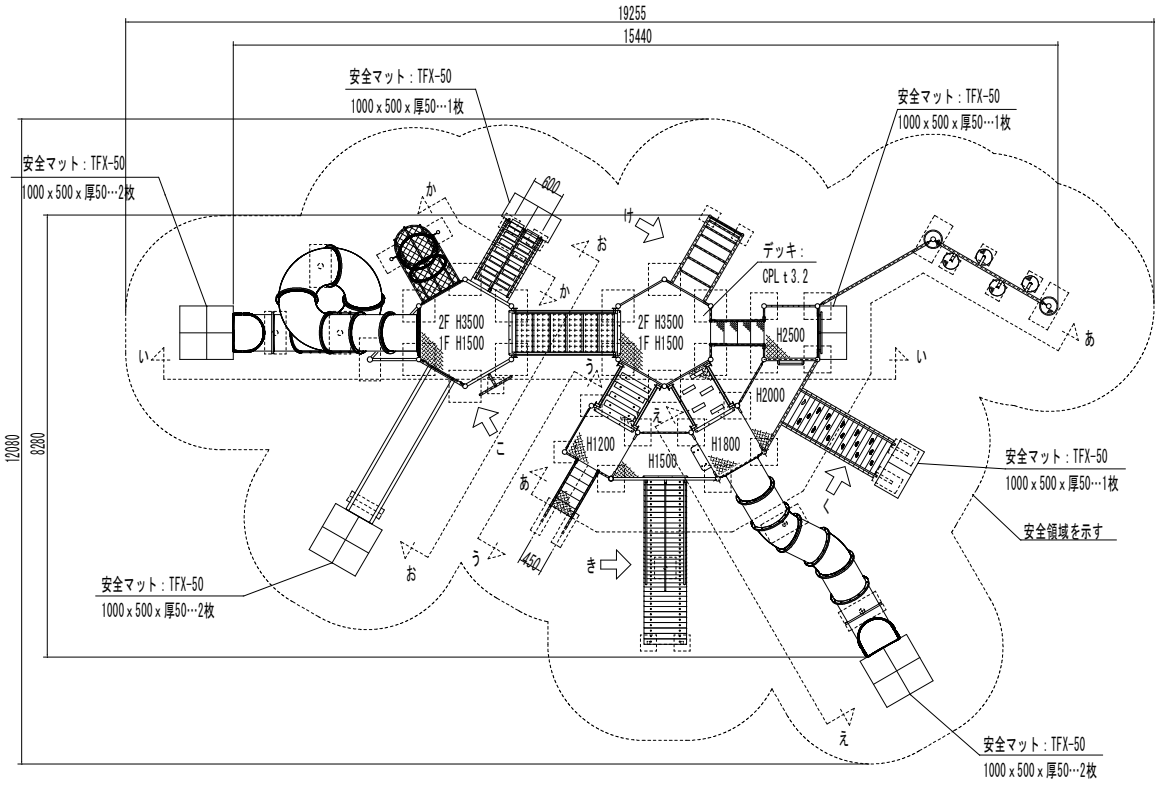

部　位	塗 装 色
支柱 デッキ	ブラウン ディープブラウン
ロッククライムフレーム	グリーン
ウェーブ丸太橋フレーム	ブルー
あみだ渡り	オレンジ
ステップ渡り	ヤンググリーン / グリーン
階段	グリーン
中間階段	イエロー
半丸太ブリッジ	イエロー
凸凹ブリッジ	オレンジ
吊り橋	ブラウン
リングラダー	ピンク / スカイブルー
ネットトンネルフレーム	ブラウン
太鼓橋	イエロー
ネットブリッジ	グリーン
ウェーブラダー	オレンジ
はしごラダー	オレンジ
ロープクライムフレーム	イエロー

四　万　十　市			
工事種別	令和7年度　公長寿　第1号 古津賀4号公園遊具更新工事		
図面名称	遊具構造図(1)	縮　尺	1：50
路 線 名			
工事箇所	高知県　四万十市　古津賀		
設計種別	実施設計図	図面番号	4/9
事務所名	四万十市 まちづくり課		
会 社 名			

遊具構造物図(2)

（はにわコンビネーション）

立面図

S=1：50

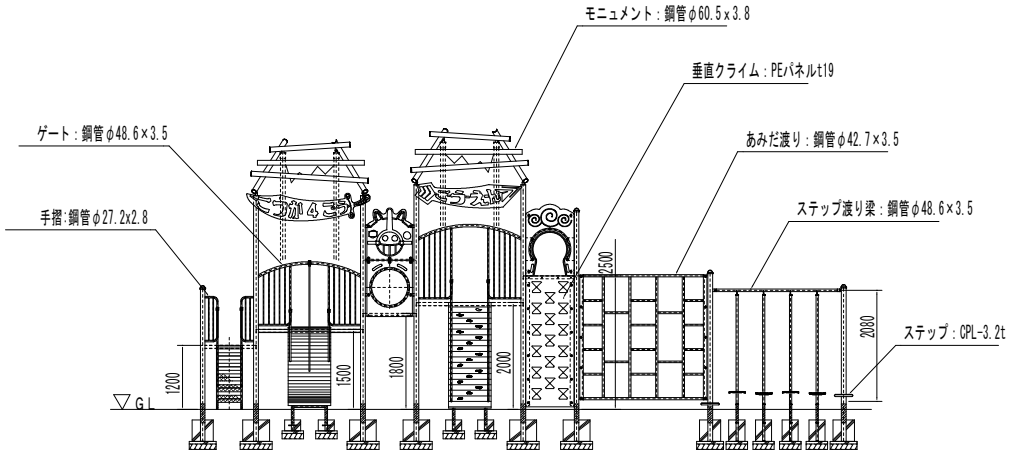

あ-あ矢視図

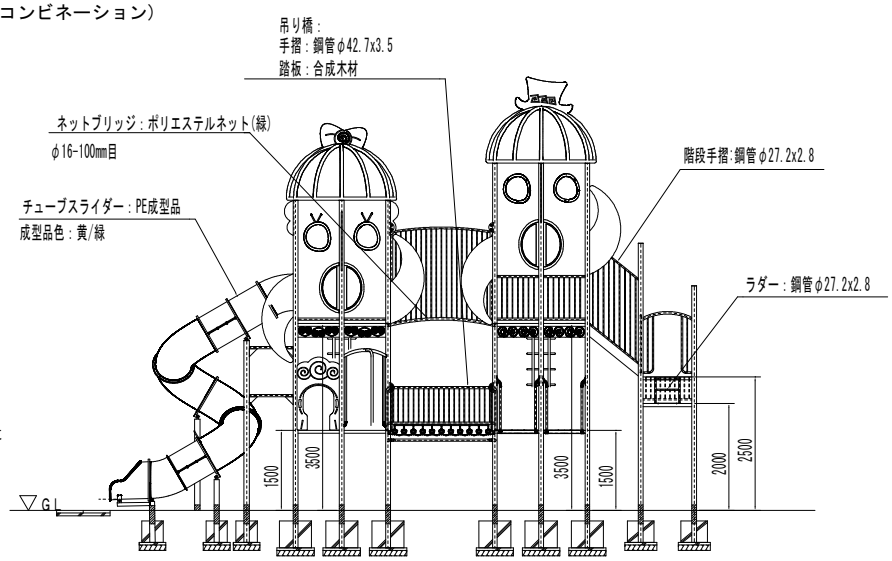

い-い矢視図

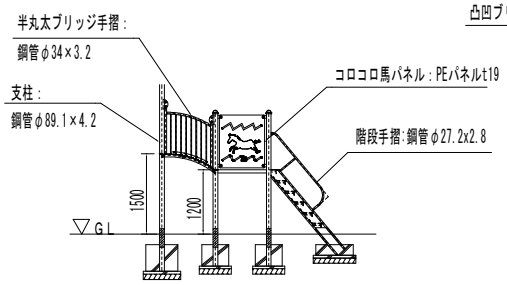

う-う矢視図

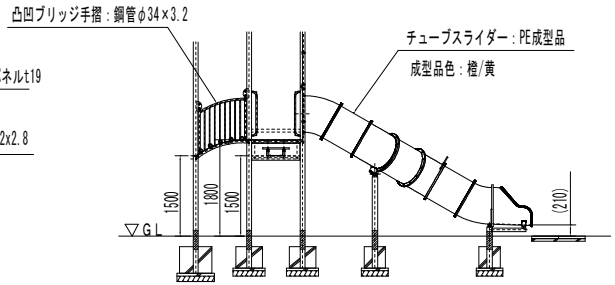

え-え矢視図

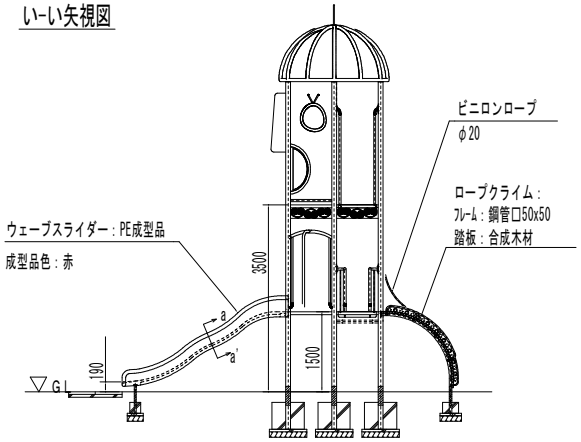

お-お矢視図

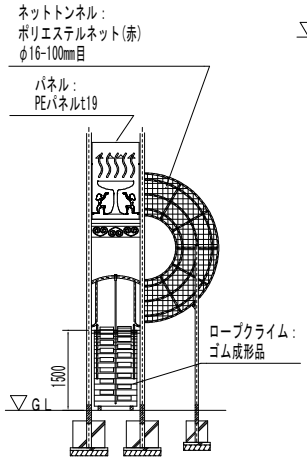

か-か矢視図

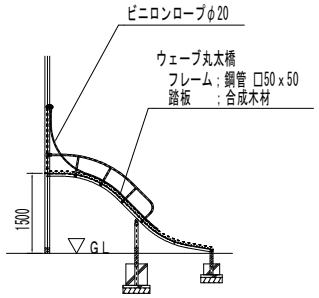

き矢視図

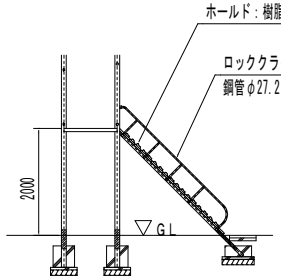

く矢視図

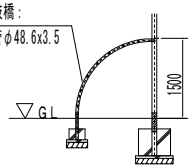

け矢視図

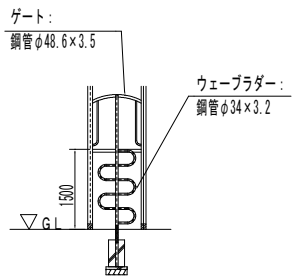

こ矢視図

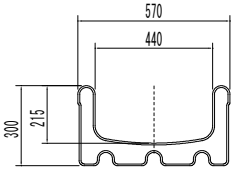

a-a'断面図 S=1:20

四万十市			
工事種別	令和7年度 公長寿 第1号 古津賀4号公園遊具更新工事		
図面名称	遊具構造図(2)	縮 尺	図示
路線名			
工事箇所	高知県 四万十市 古津賀		
設計種別	実施設計図	図面番号	5/9
事務所名	四万十市 まちづくり課		
会社名			

遊具構造物図(3)

（はにわコンビネーション）

基礎配置図

S=1：50

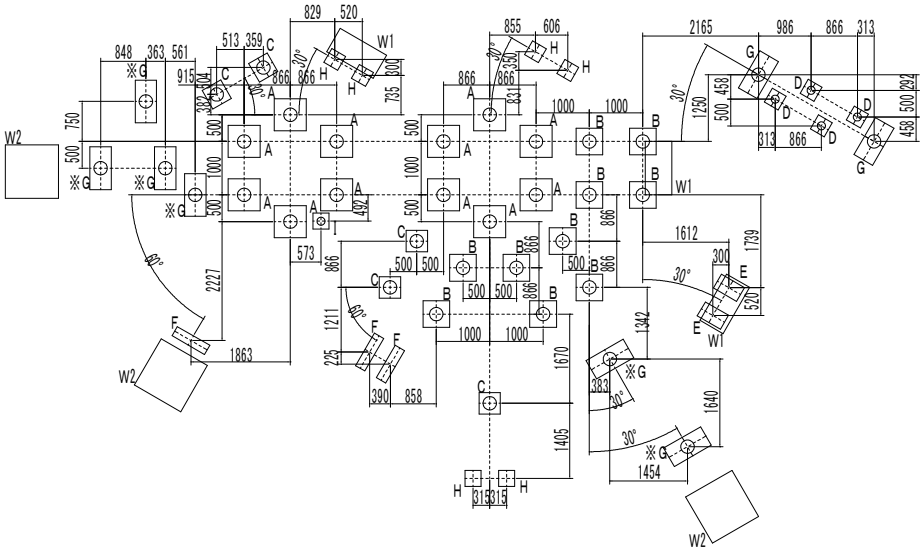

基礎詳細図

S=1：20

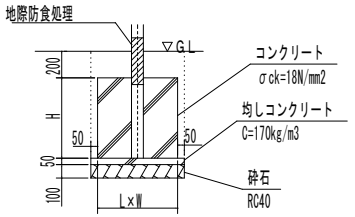

A～I 基礎詳細図

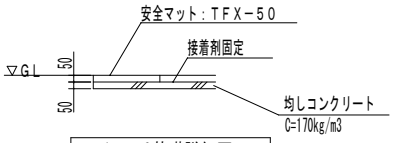

W1、W2基礎詳細図

基礎数量表			
記号	L x W x H	数量	備考
A	600×600×500	12 ケ所	φ250ボイド抜き
B	500×500×400	10 ケ所	φ250ボイド抜き
C	400×400×400	5 ケ所	φ250ボイド抜き
D	300×300×400	4 ケ所	φ150ボイド抜き
E	500×300×200	2 ケ所	施設設置後型枠施工
F	700×200×200	3 ケ所	施設設置後型枠施工
G	800×400×400	8 ケ所	φ250ボイド抜き
H	300×300×200	6 ケ所	施設設置後型枠施工
I	300×300×500	1 ケ所	φ150ボイド抜き
W1	1000×500×50	3 ケ所	施設設置後施工
W2	1000×1000×50	3 ケ所	施設設置後施工

四万十市			
工事種別	令和7年度 公長寿 第1号 古津賀4号公園遊具更新工事		
図面名称	遊具構造図(3)	縮尺	図示
路線名			
工事箇所	高知県 四万十市 古津賀		
設計種別	実施設計図	図面番号	6/9
事務所名	四万十市 まちづくり課		
会社名			

遊具構造物図(4)

（インクルーシブブランコ）

（参考図）　TIC-403（同等品以上）

インクルーシブブランコ
S=図示

平面図

S=1：20

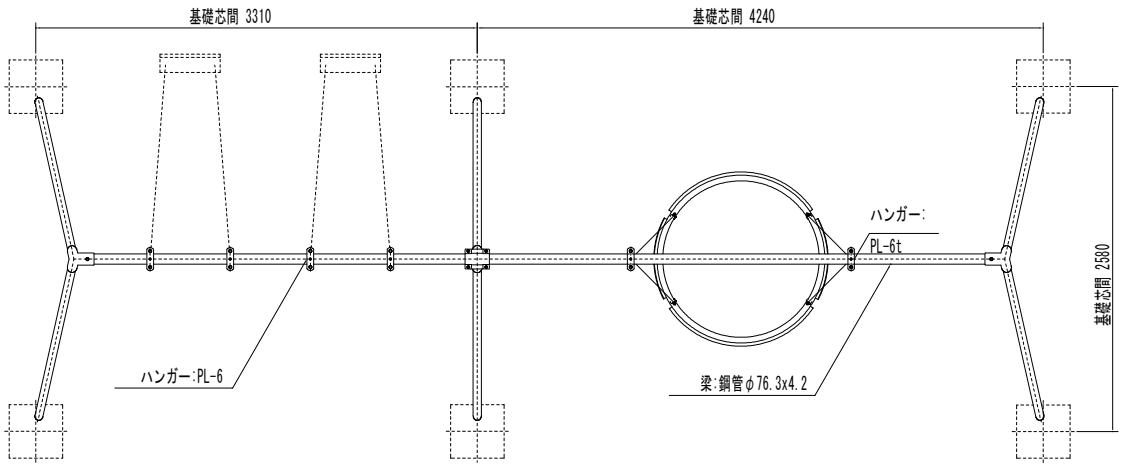

部　位	塗 装 色
支柱	ブラウン
梁	グリーン
ジョイント	グリーン
ハンガー	グリーン

特記事項
スチール部：亜鉛メッキ下地、ウレタン塗装仕上
ボルト類：ステンレス品使用(※一部を除く)
対象年齢：６歳～１２歳
（一社）日本公園施設業協会会員企業製品、同協会団体賠償責任保険適用製品。

足掛詳細図

S=1：10

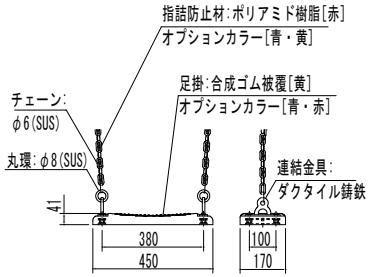

安全領域平面図

S=1：75

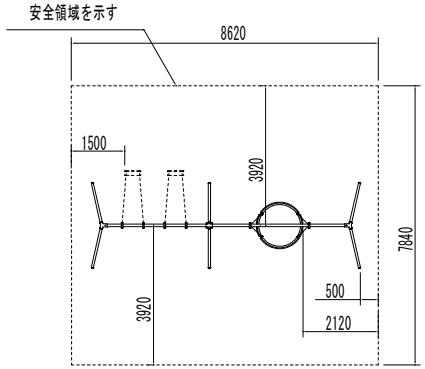

立面図

S=1：20

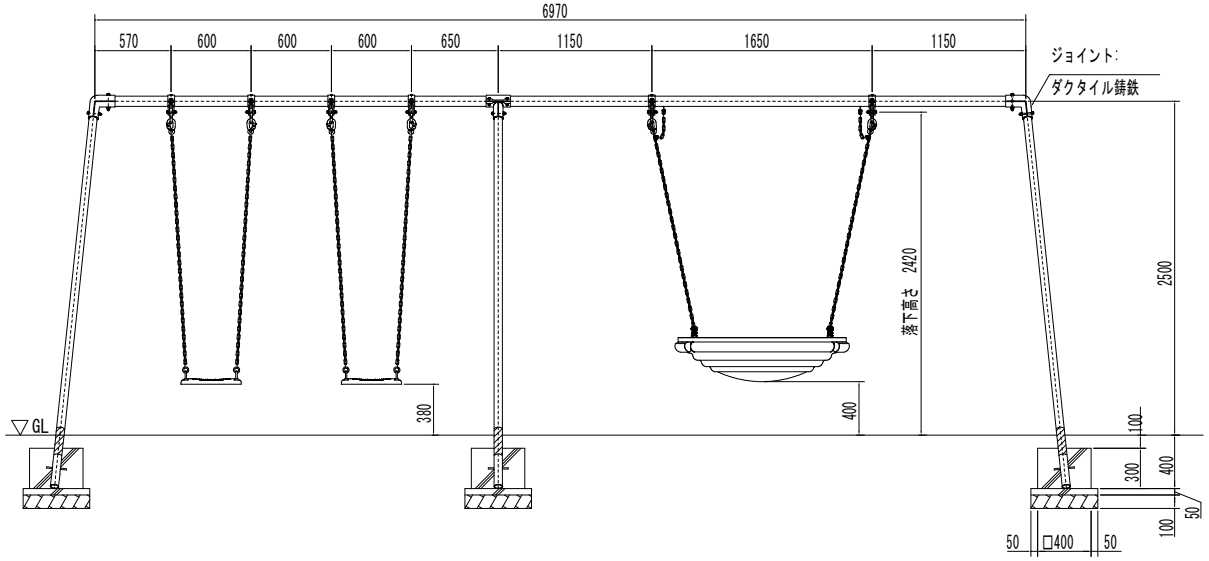

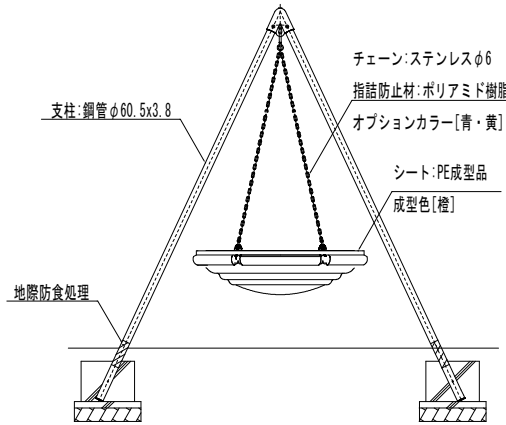

四　万　十　市			
工事種別	令和7年度　公長寿　第1号 古津賀4号公園遊具更新工事		
図面名称	遊具構造図(4)	縮　尺	図示
路 線 名			
工事箇所	高知県　四万十市　古津賀		
設計種別	実施設計図	図 面 番 号	7/9
事務所名	四万十市 まちづくり課		
会 社 名			

遊具構造物図(5)

（ブランコ用安全柵）

（参考図）　TIC-404（同等品以上）

ブランコ用安全柵
S=図示

平面図

S=1：40

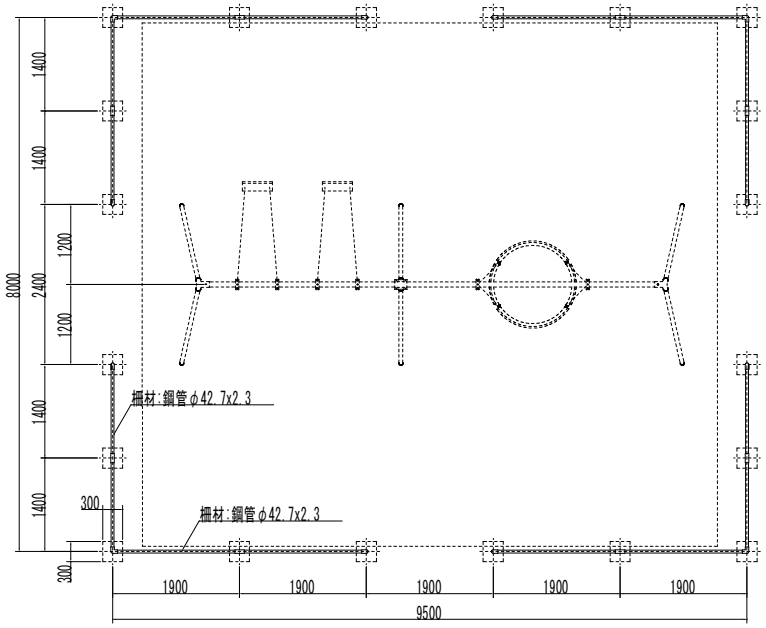

部　位	塗 装 色
支柱・柵材	ディープブラウン
ジョイント	グリーン

特記事項
スチール部：亜鉛メッキ下地、ウレタン塗装仕上
ボルト類：ステンレス品使用

（一社）日本公園施設業協会会員企業製品、同協会団体賠償責任保険適用製品。

立面図

S=1：40

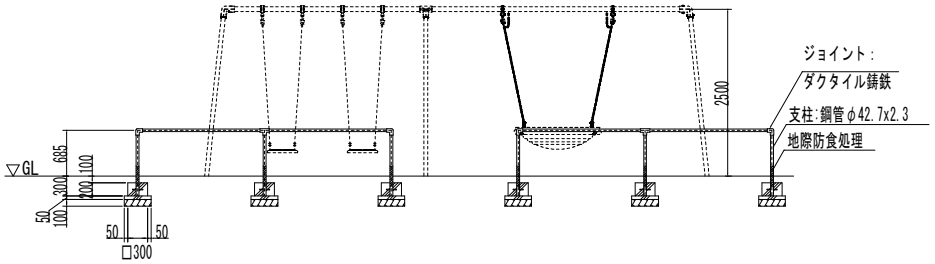

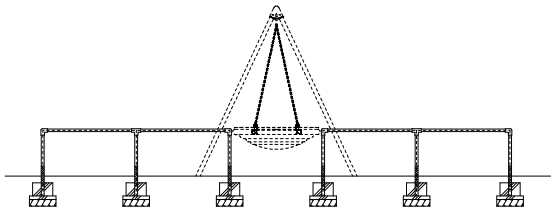

四　万　十　市			
工事種別	令和7年度　公長寿　第1号 古津賀4号公園遊具更新工事		
図面名称	遊具構造図(5)	縮　尺	1:40
路 線 名			
工事箇所	高知県　四万十市　古津賀		
設計種別	実施設計図	図 面 番 号	8/9
事務所名	四万十市 まちづくり課		
会 社 名			

遊具構造物図(6)

（キャッスルジム）

（参考図）　I-443（同等品以上）

キャッスルジム
S=図示

特記事項
スチール部：亜鉛メッキ下地、ウレタン塗装仕上
対象年齢：3歳～6歳

（一社）日本公園施設業協会会員企業製品、同協会団体賠償責任保険適用製品。

平面図

S=1：20

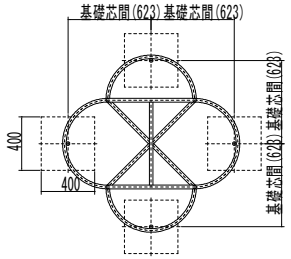

安全領域平面図

S=1：75

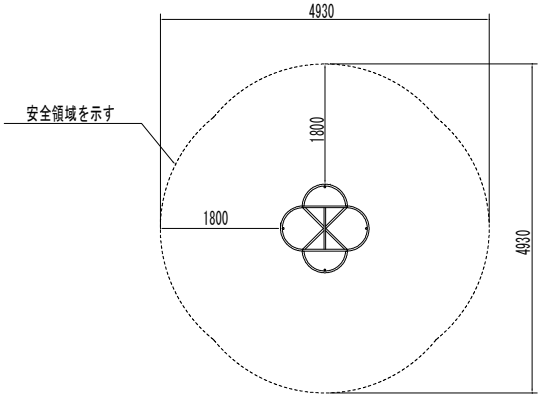

部　位	塗 装 色
支柱	ブラウン
ツナギ	ブラウン

立面図

S=1：20

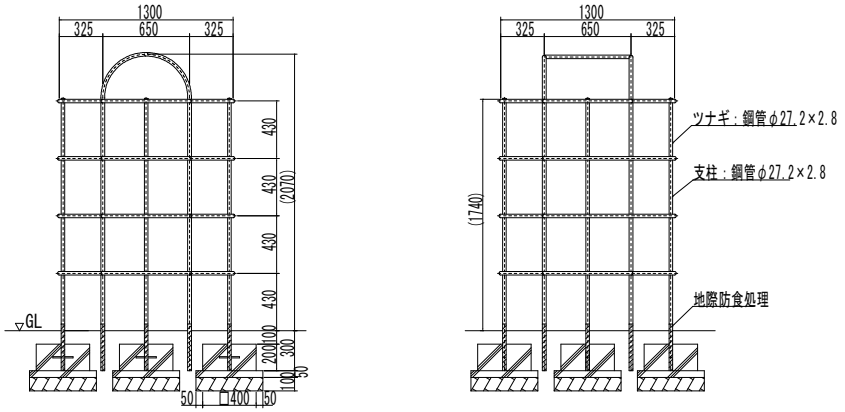

四　万　十　市			
工事種別	令和7年度　公長寿　第1号 古津賀4号公園遊具更新工事		
図面名称	遊具構造図(6)	縮　尺	図示
路 線 名			
工事箇所	高知県　四万十市　古津賀		
設計種別	実施設計図	図 面 番 号	9/9
事務所名	四万十市 まちづくり課		
会 社 名			