



平面図
non

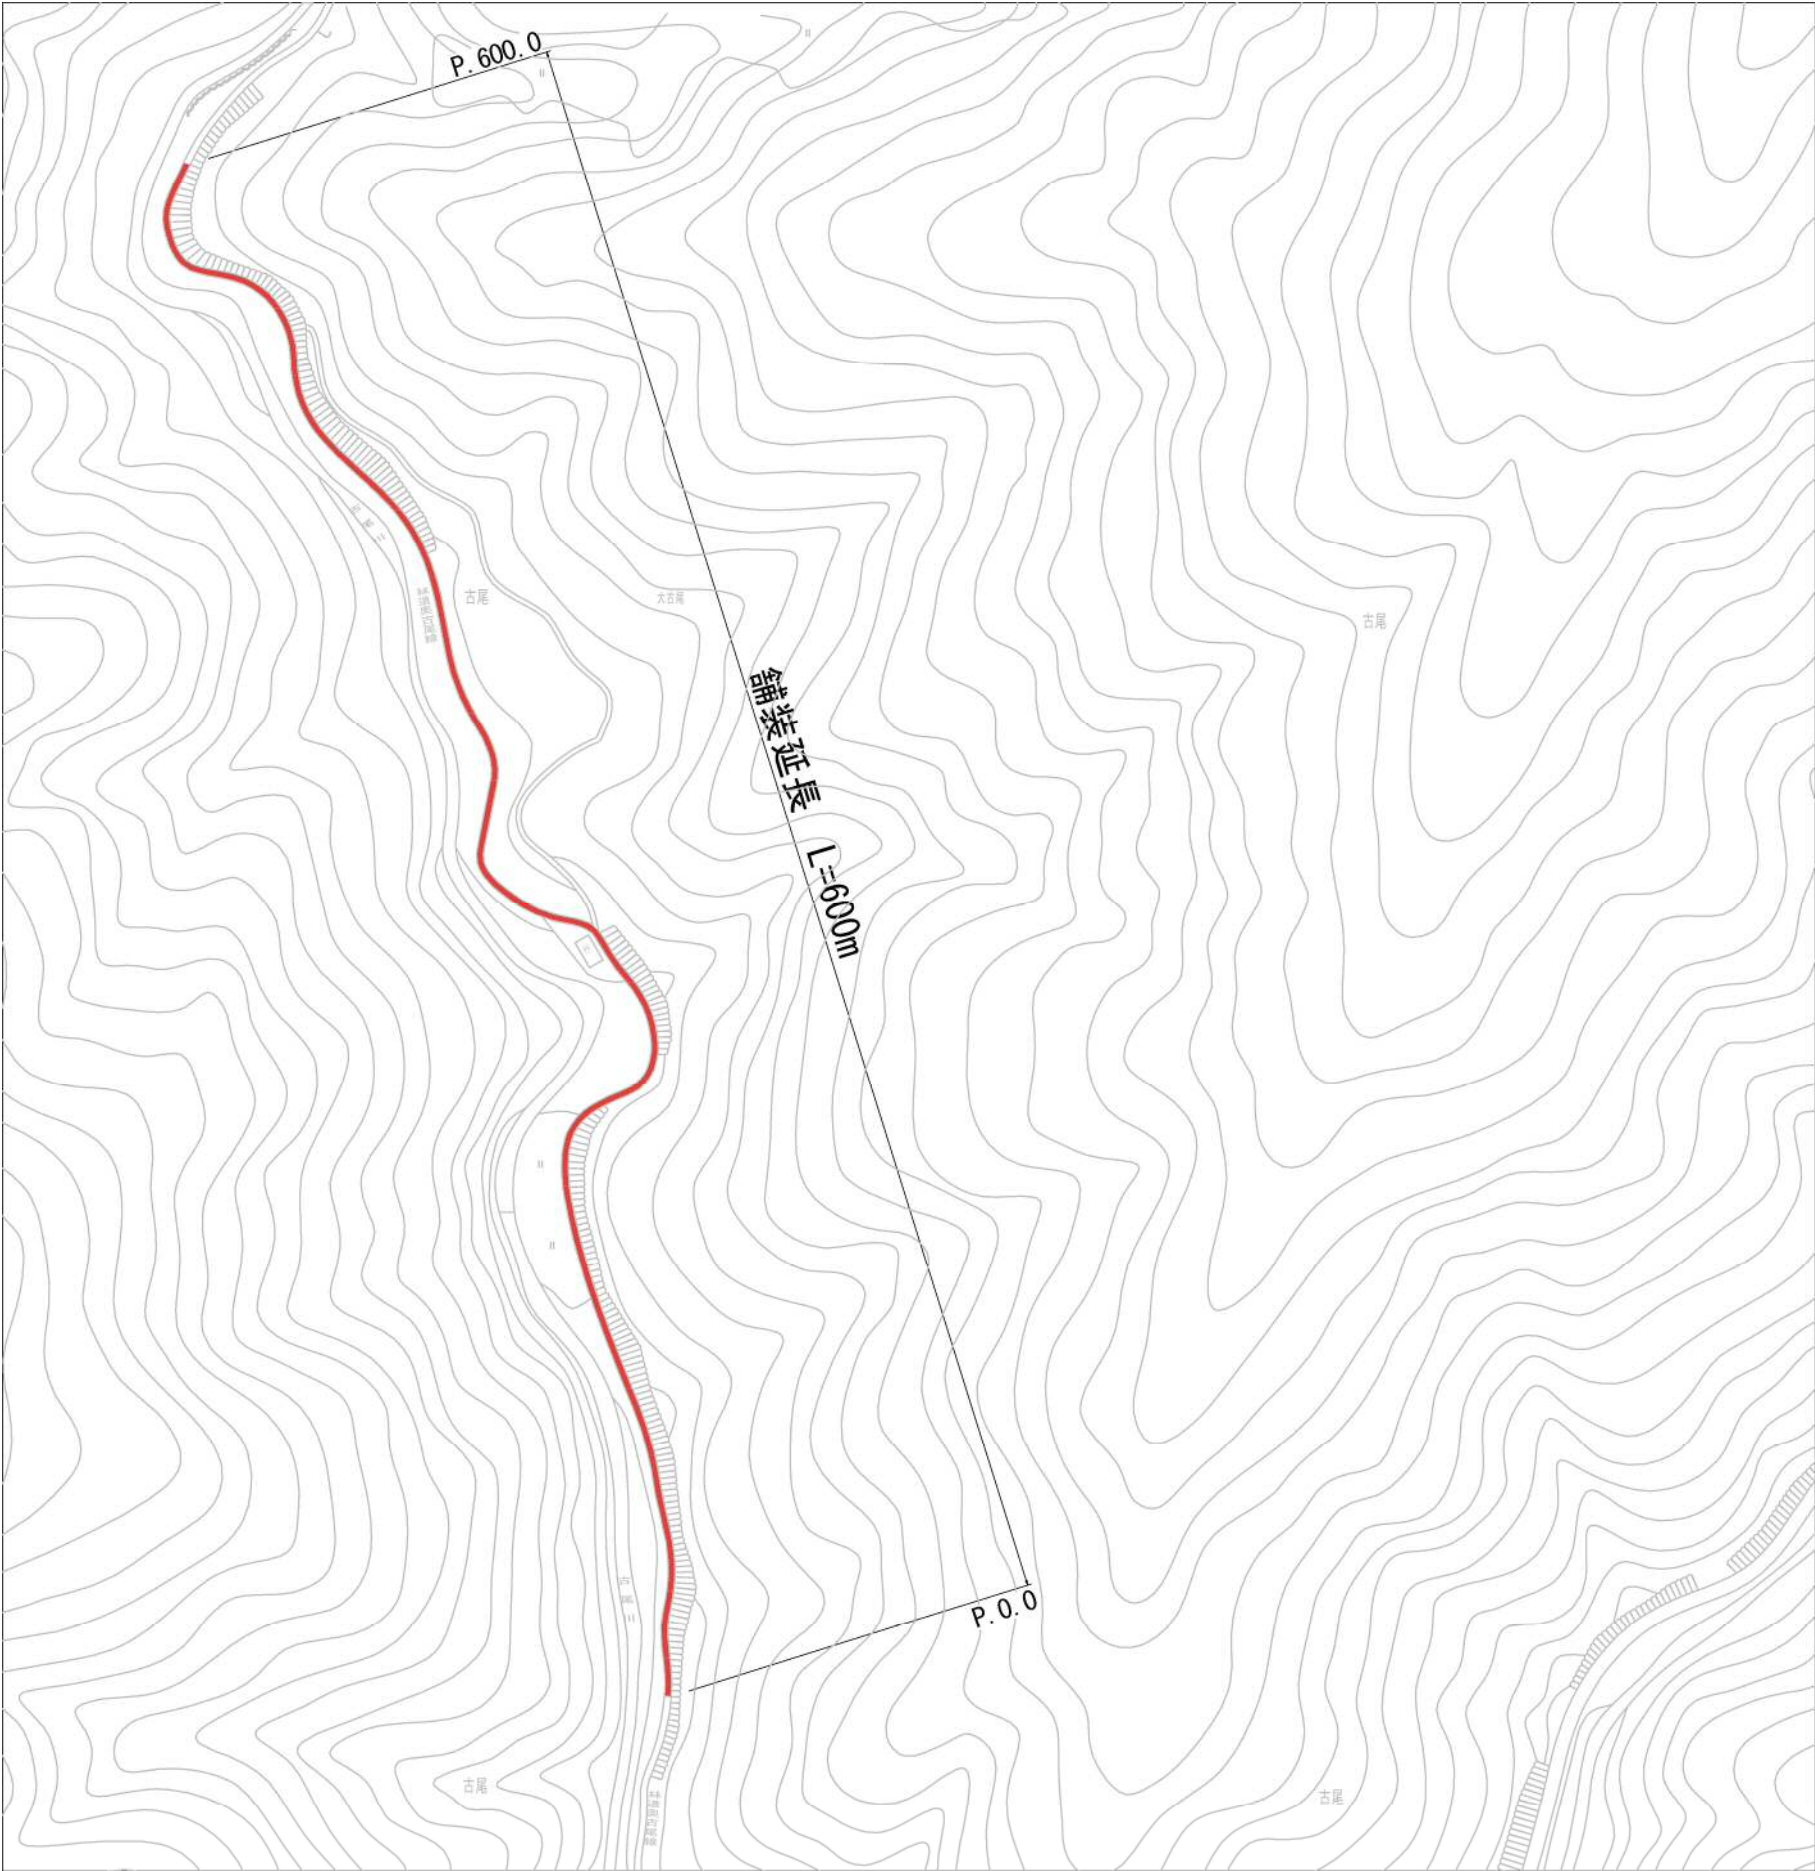

舗装構成

S=1:10

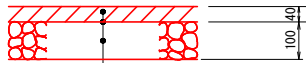

表層 (密粒度再生As, top13) t=4cm



















プライムコート (PK-3)

路盤 (再生砕石RM-30) t=10cm

四万十市			
工事種別	令和7年度 林道改良 第1号 林道奥古尾線道路改良工事		
図面名称	平面図・構造図	縮 尺	non
路 線 名	林道奥古尾線		
工事箇所	四万十市 奥古尾 地内		
設計種別	実施設計図		1 3
事務所名	四万十市 農林水産課		
会 社 名			

横断図














S=1/100

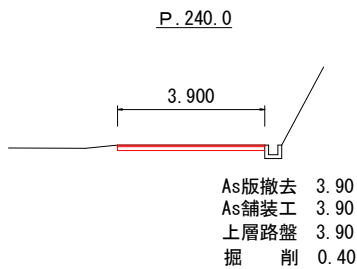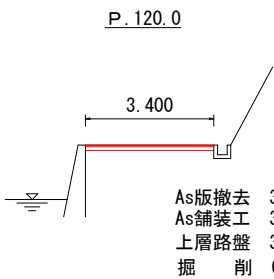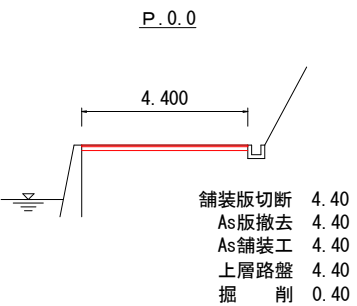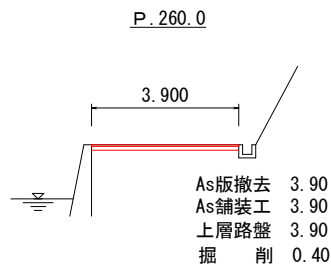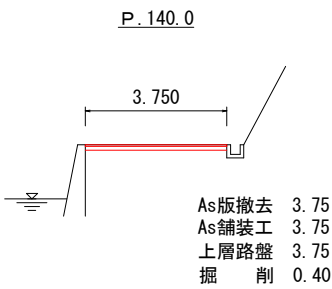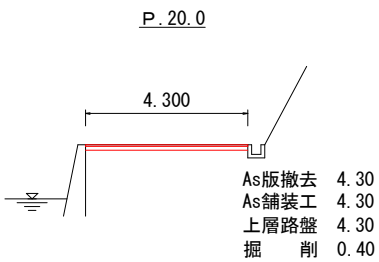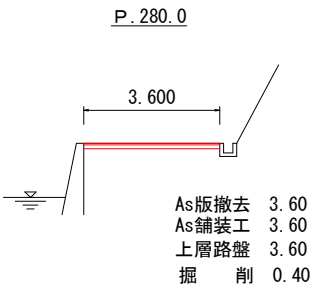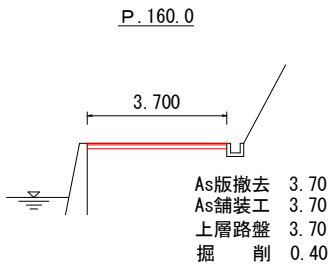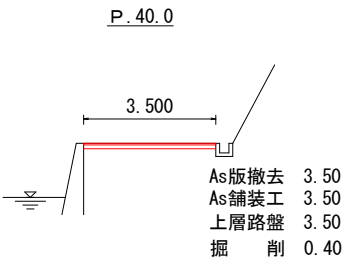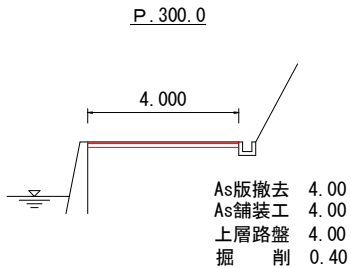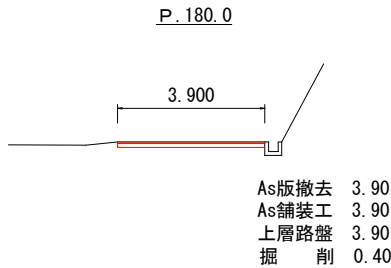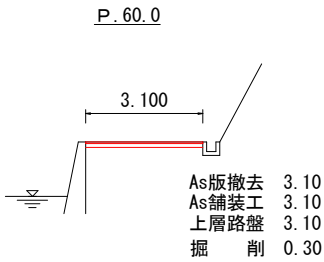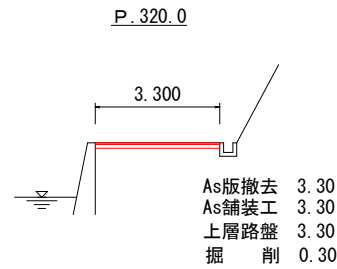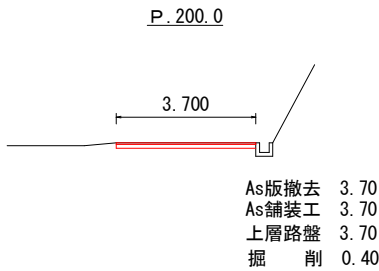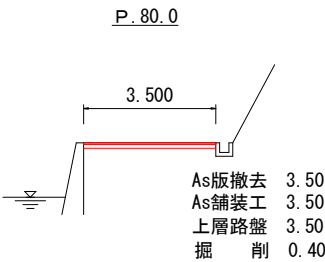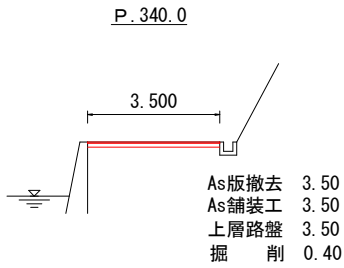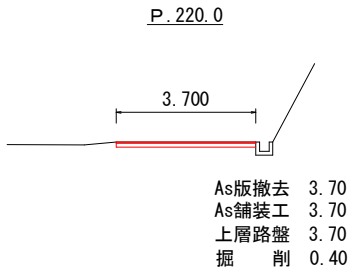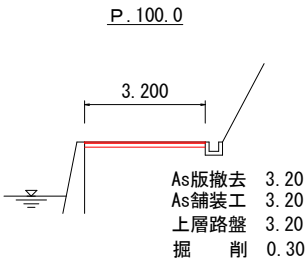

四万十市			
工事種別	令和7年度 林道改良 第1号 林道奥古尾線道路改良工事		
図面名称	横断図	縮 尺	図 示
路 線 名	林道奥古尾線		
工事箇所	四万十市 奥古尾 地内		
設計種別	実施設計図	図 面 番 号	2 3
事務所名	四万十市 農林水産課		
会 社 名			

横断図

S=1/100

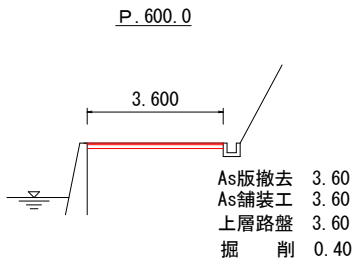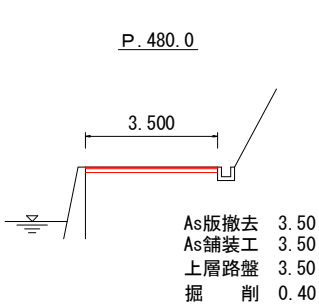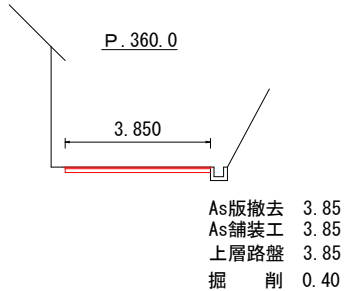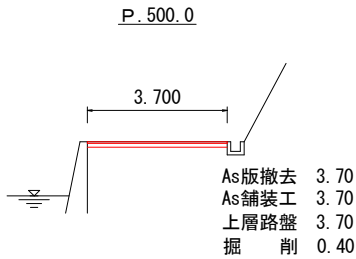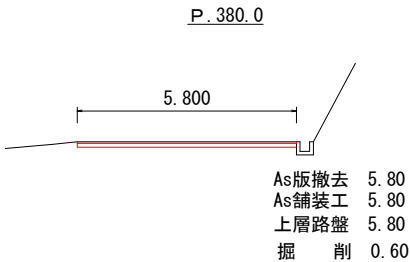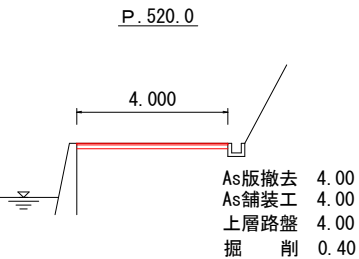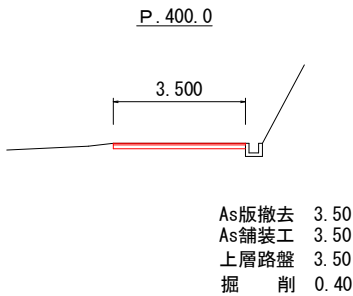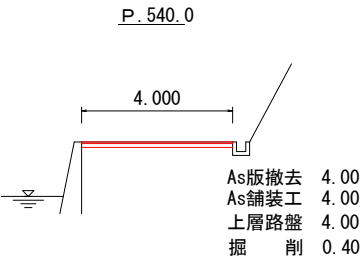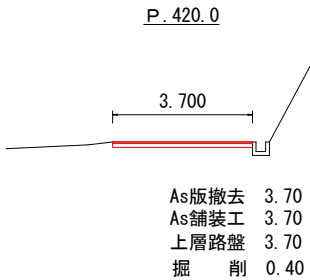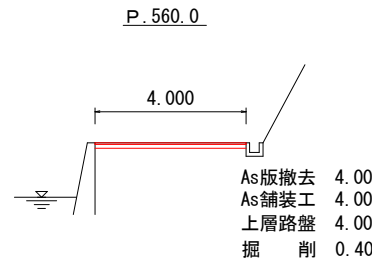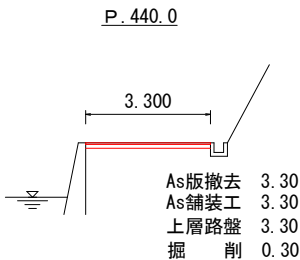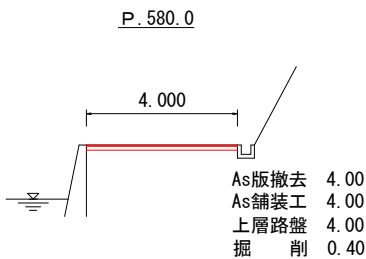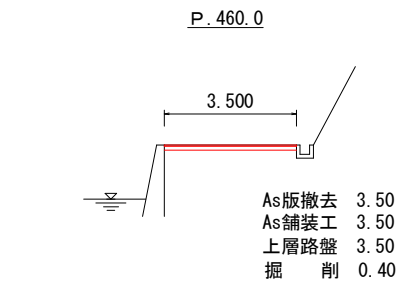

四万十市				
工事種別	令和7年度 林道改良 第1号 林道奥古尾線道路改良工事			
図面名称	横断図	縮 尺	図 示	
路 線 名	林道奥古尾線			
工事箇所	四万十市 奥古尾 地内			
設計種別	実施設計図	図 面 番 号	3 3	
事務所名	四万十市 農林水産課			
会 社 名				