


1 男子脱衣所内ロッカー設置図 ※縮尺はイメージであり、実際とは異なります。

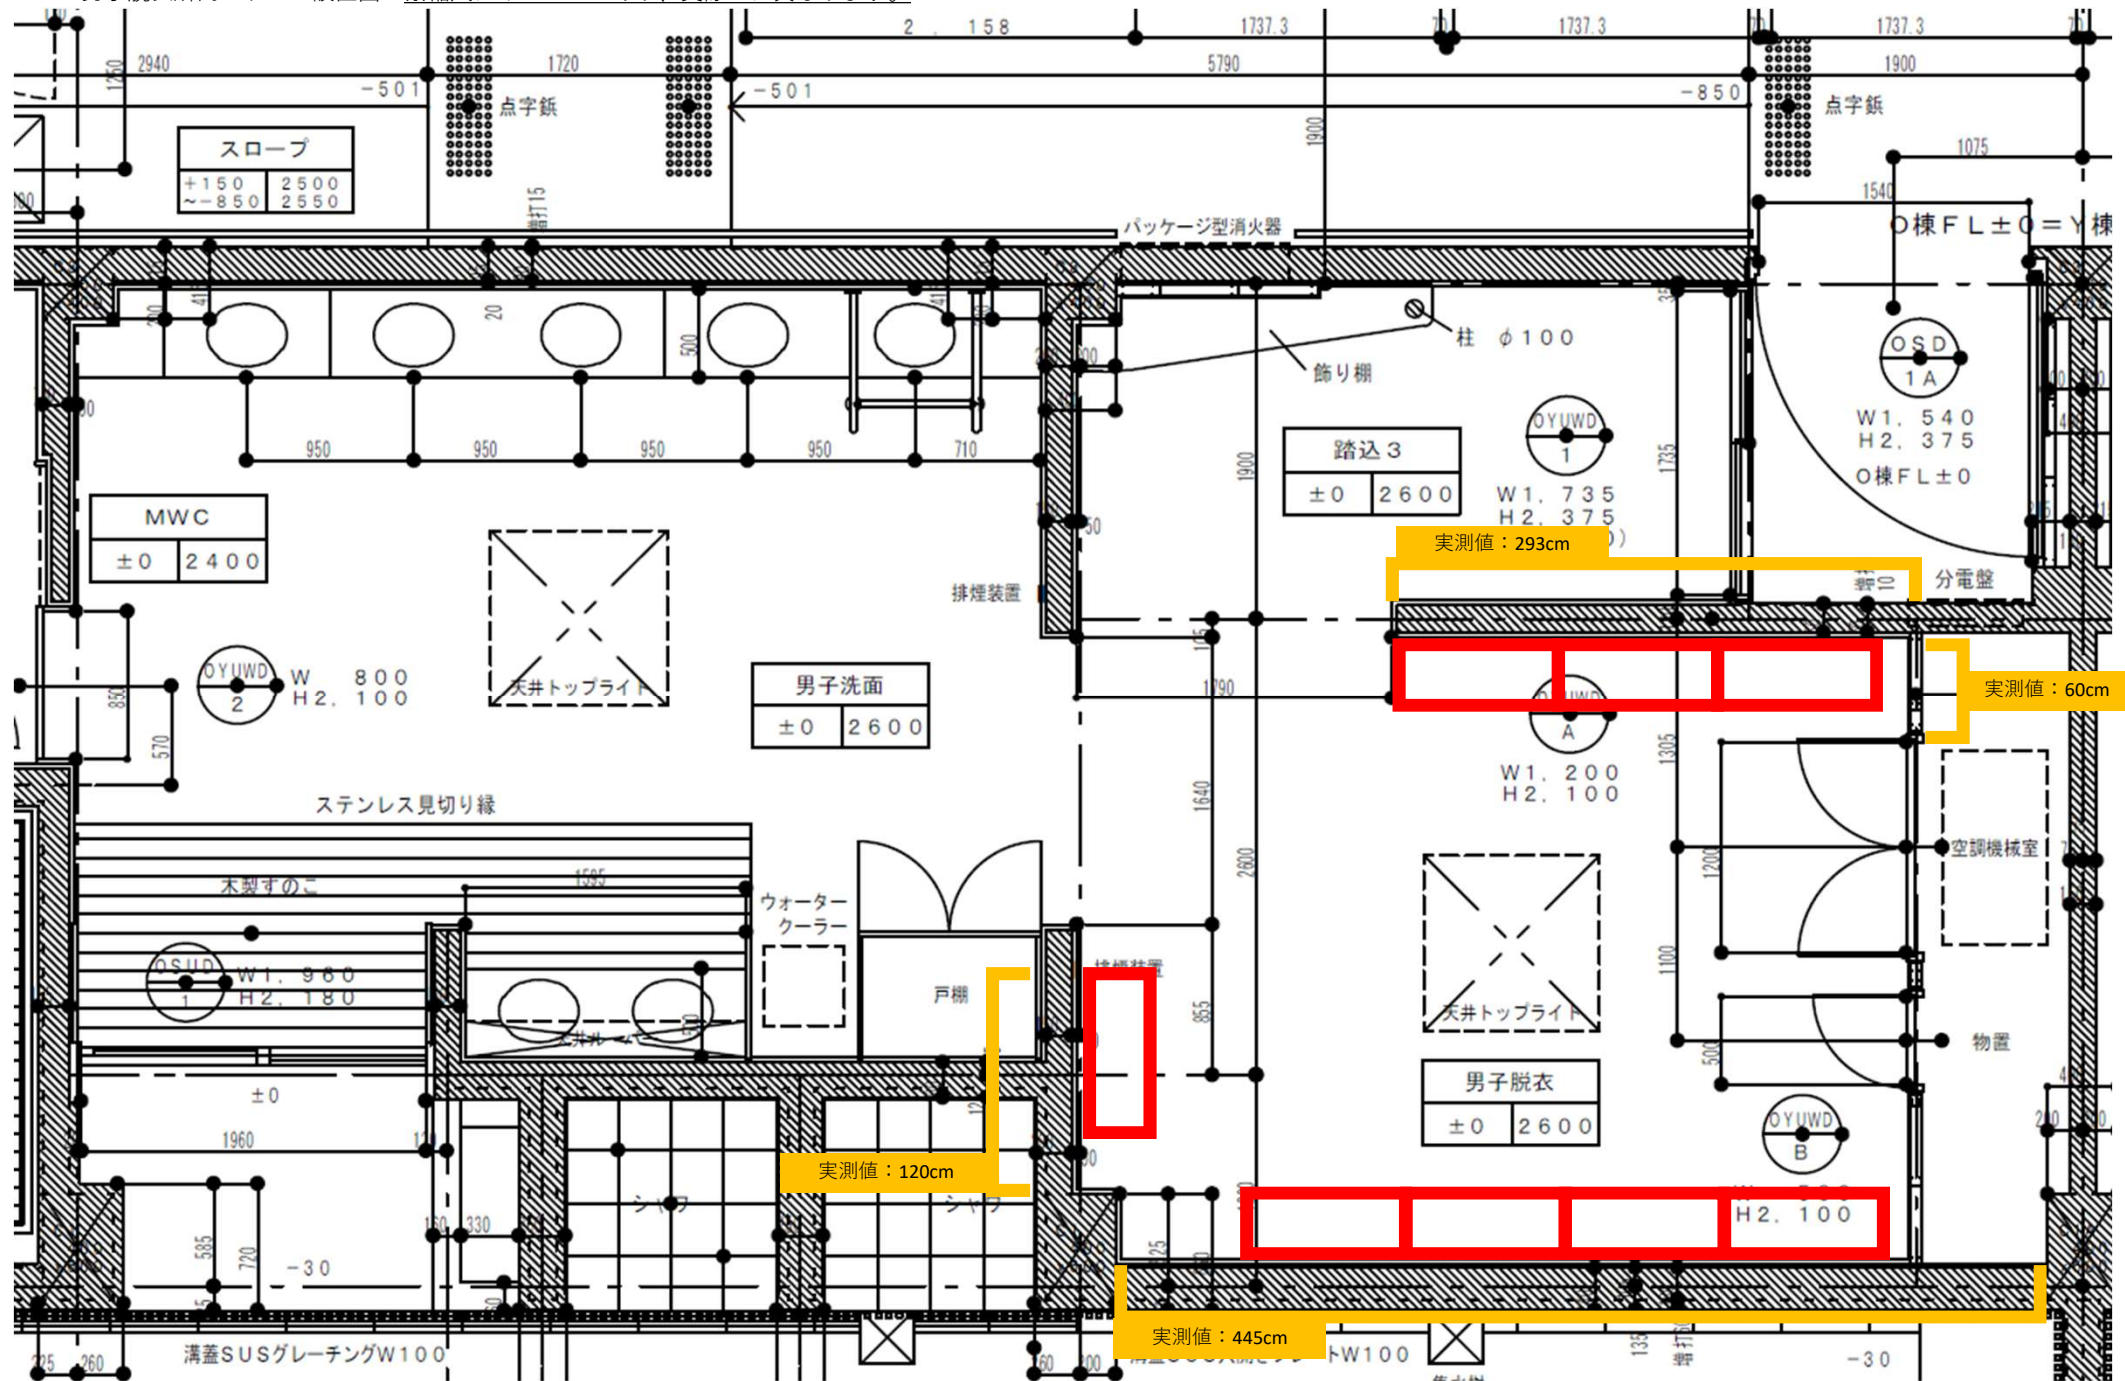

男子脱衣所内ロッカー設置図 【現状写真】

