




付近見取図

対象場所①

対象場所②

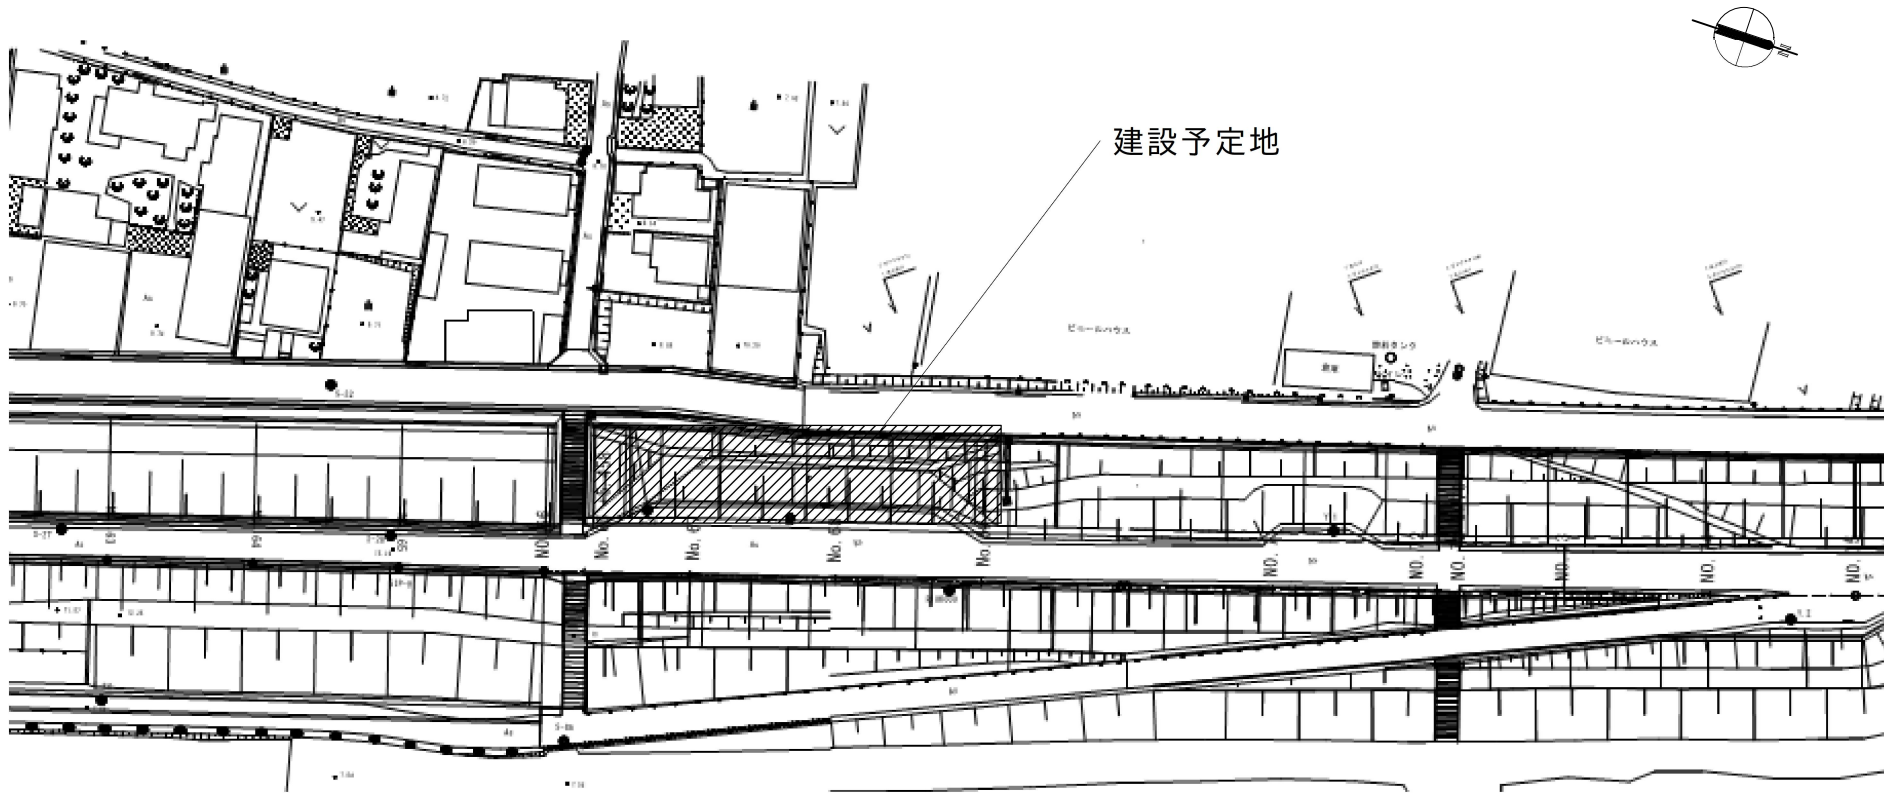


対象場所① 配置図

委託概要

- ・新築トイレ整備および既存トイレ解体工事の実施設計業務
- ・トイレについてはサイコロトイレ（H.O.C株式会社製品を参照）の採用を予定しており、外構関連や付帯設備工事および不足図面の設計を行う。
※基本的な図面についてはメーカーの標準図を使用し、構造計算においてもメーカー算出でも可能とする
- ・整備において、関係機関との協議および申請・届出等の業務についても本業務に含む






委 託 名	図 面 名 称	縮 尺	図 面 番 号	設 計 年 月	備 考
渡川緑地トイレ整備工事実施設計業務	付近見取図・対象場所① 配置図 委託概要		1	令和8年	高 知 県 四 万 十 市
				8月	

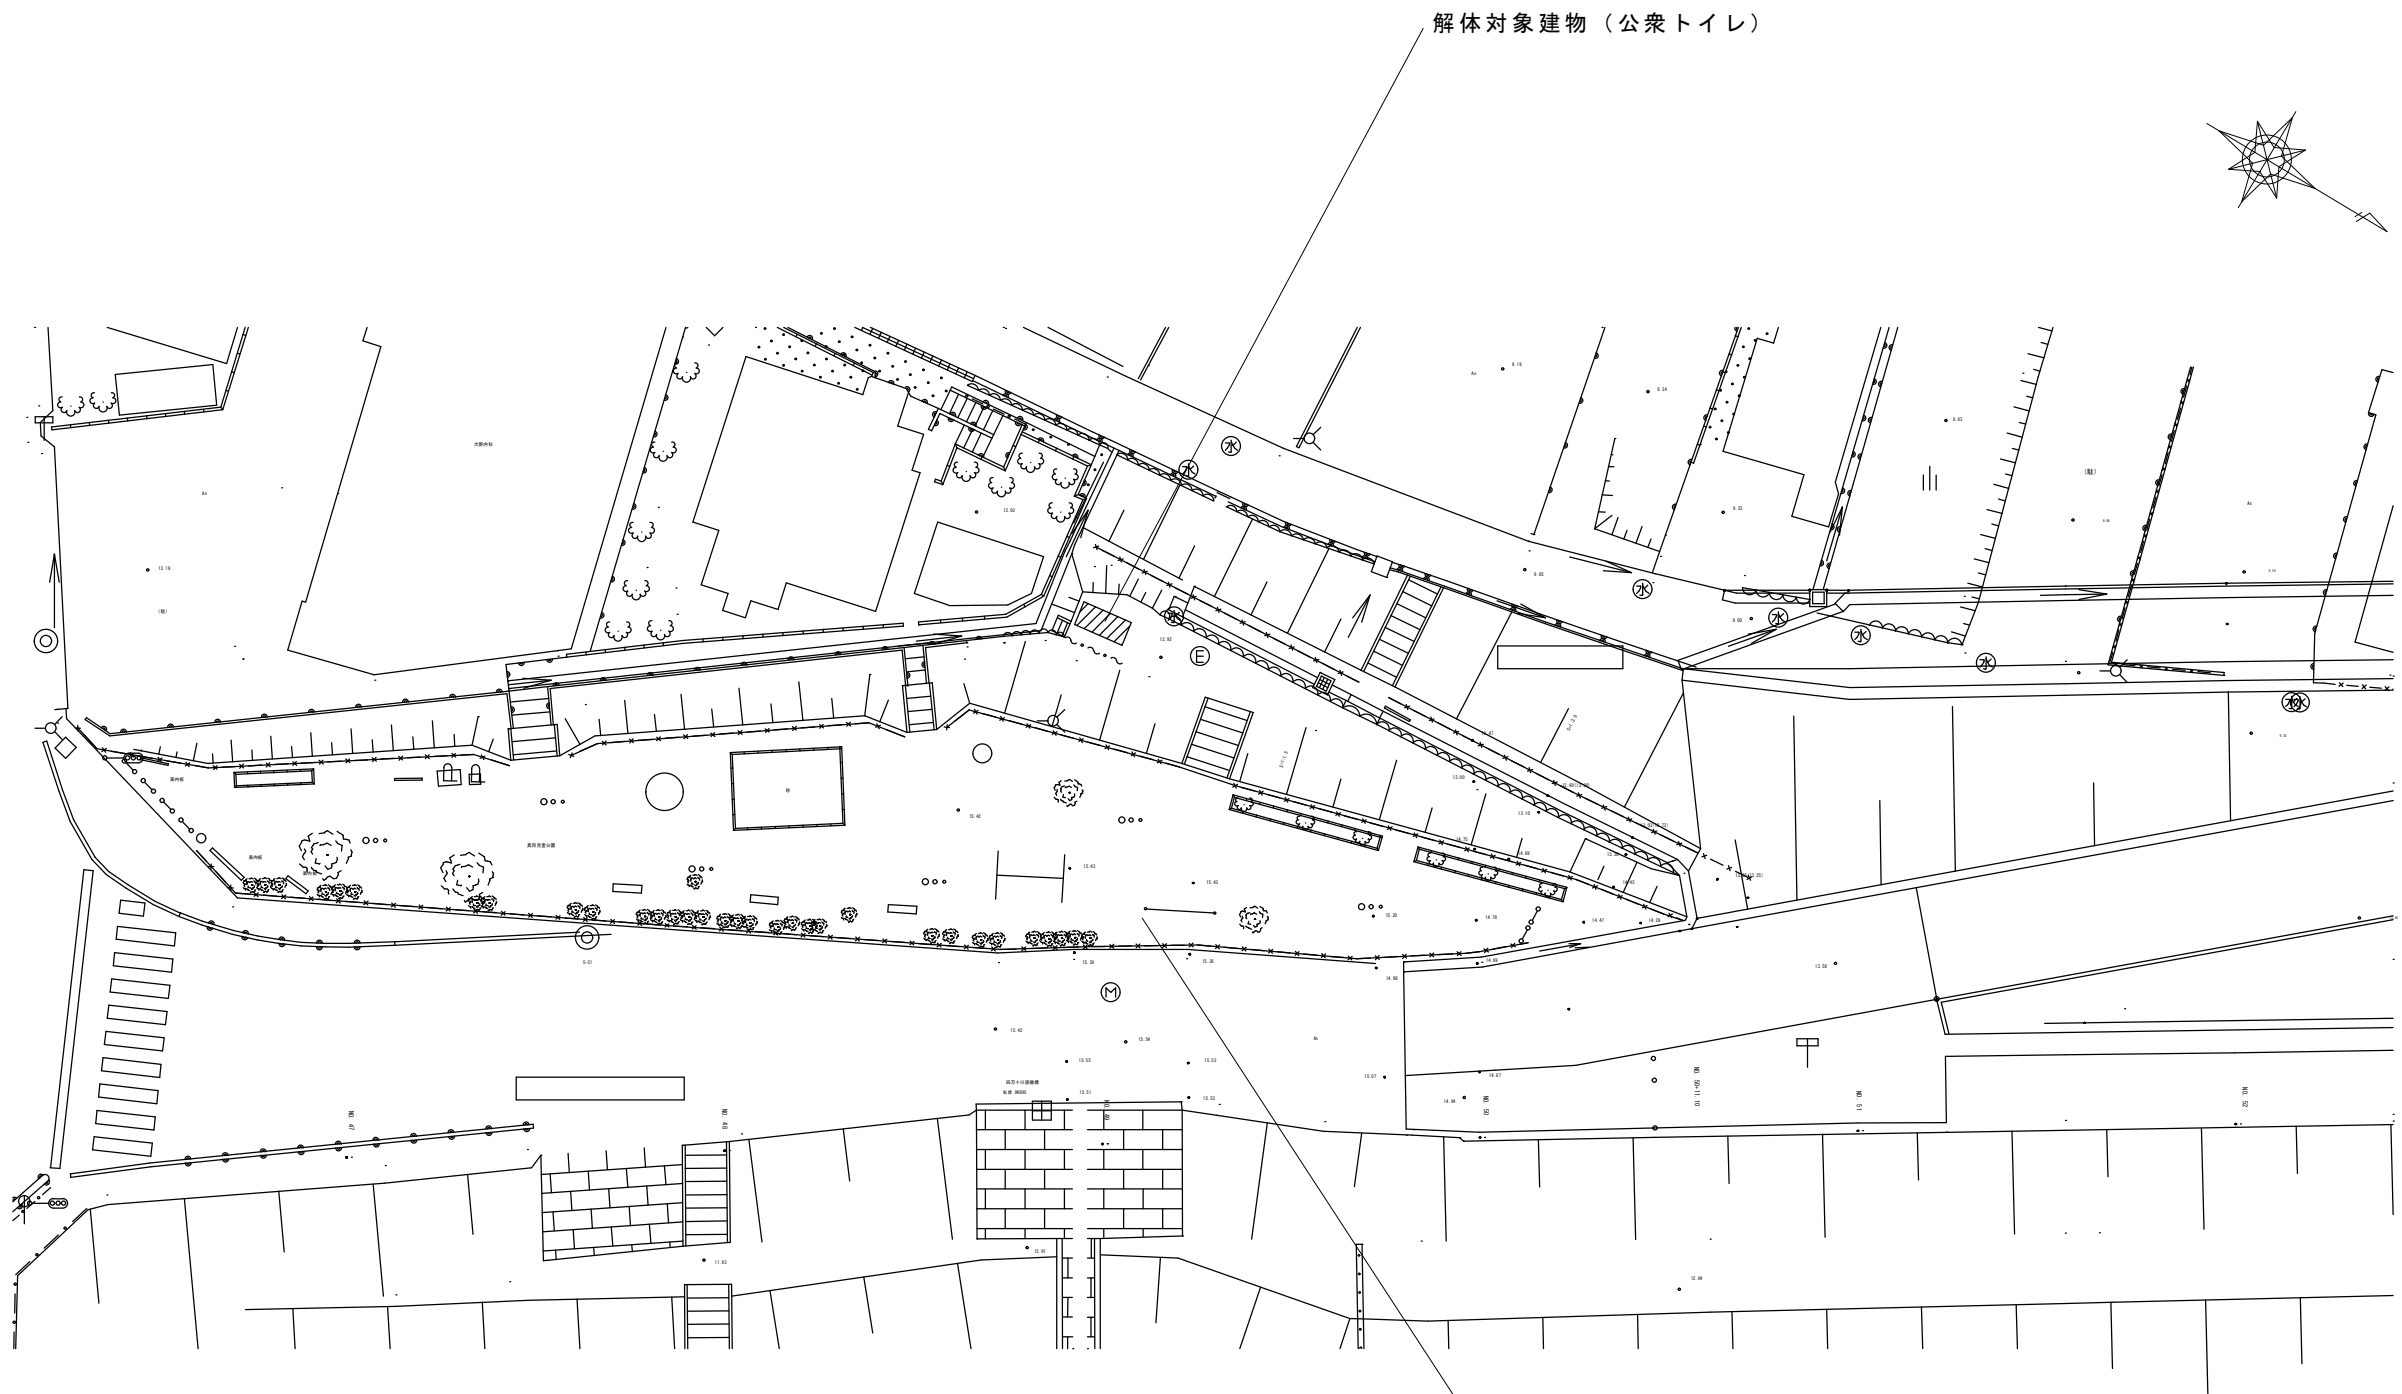

対象場所② 配置図

委 託 名	図 面 名 称	縮 尺	図 面 番 号	設 計 年 月	高 知 県 四 万 十 市	備 考
渡川緑地トイレ整備工事実施設計業務	対象場所② 配置図		2	令和8年		
				8月		

サイコロトイレ[縦/Lx3](1/3) SLNA-0067-E
Scale 1:30

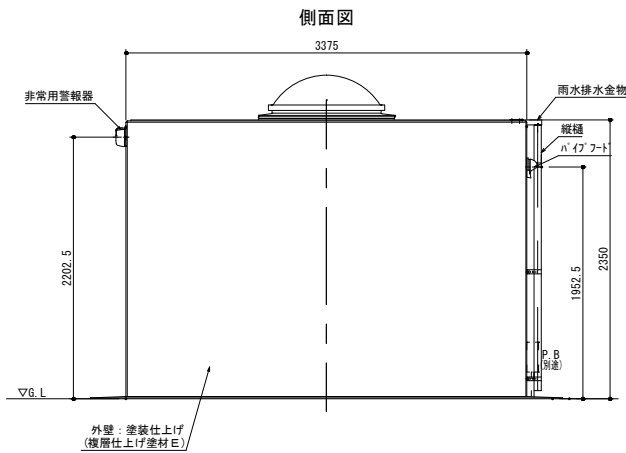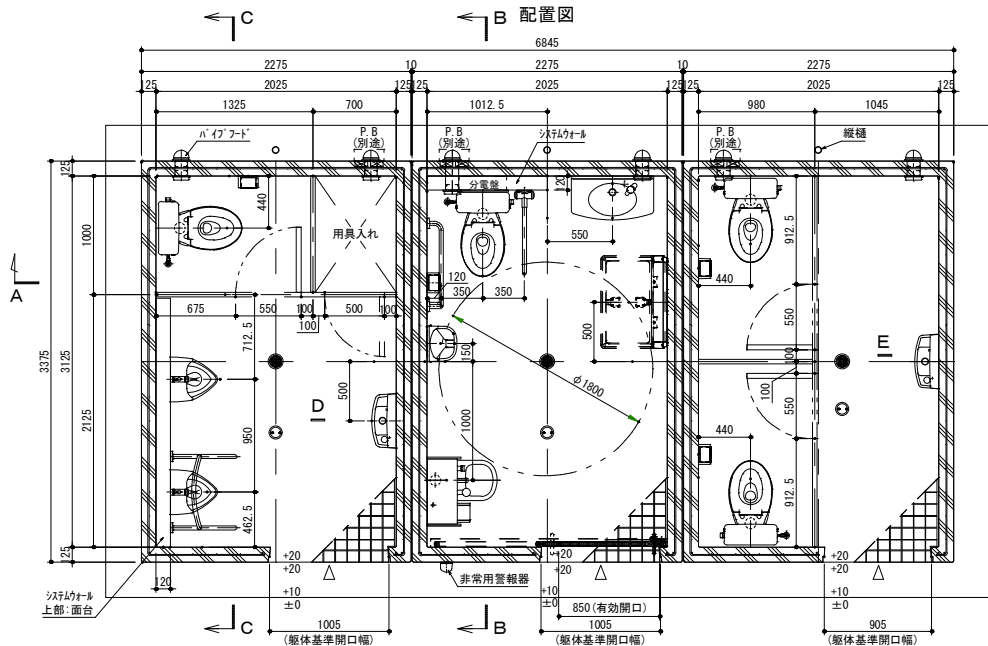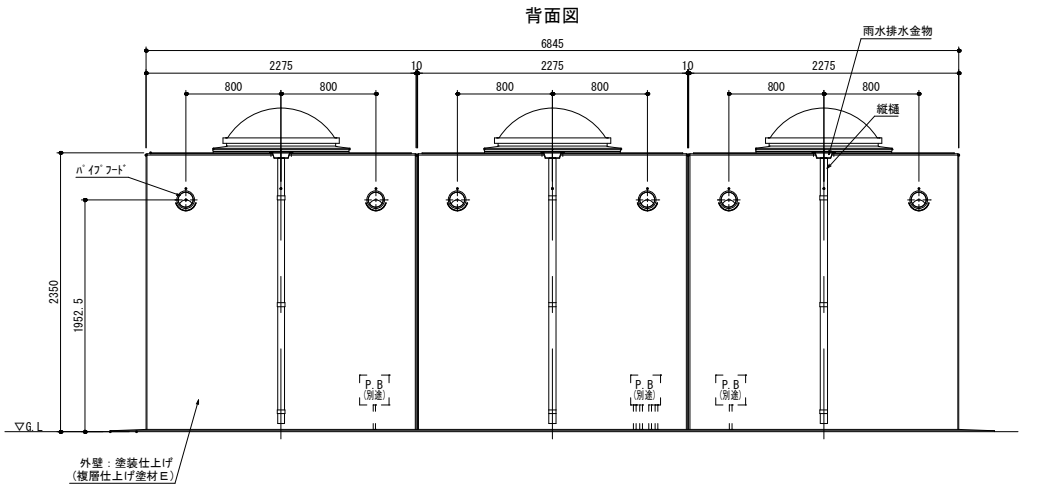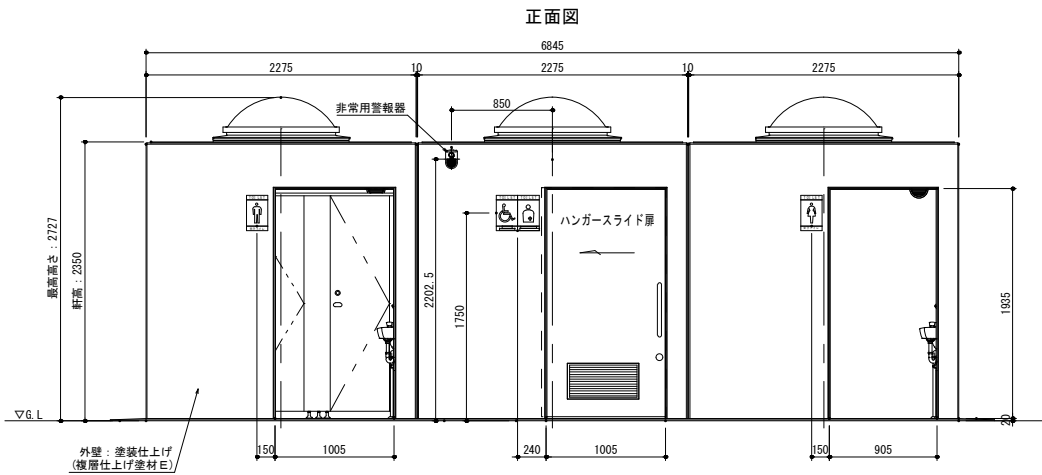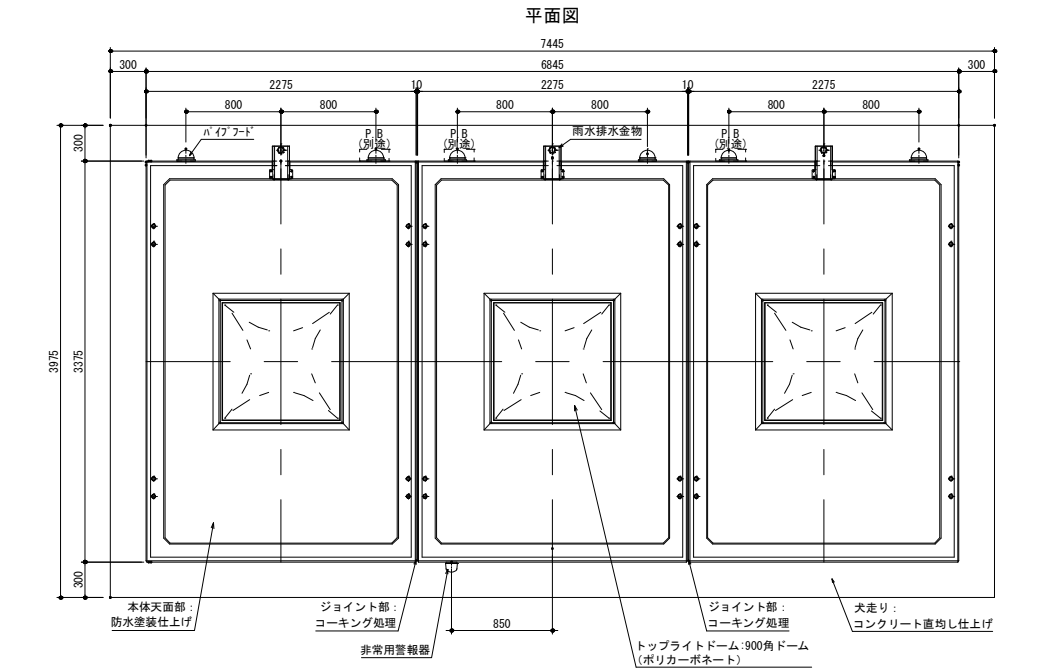

仕様			
部 位	項 目	仕 様	員数
外 装	本体	鉄筋コンクリート	-
	外装	塗装仕上げ (複層仕上げ塗材 E) *屋根面/防水塗装仕上げ、色: グレー	-
	トップライトドーム	ポリカーボネート樹脂: 900角ドーム (乳白色) *網入り型板ガラス t=6.8 (カスミシワイヤ)	3
	ビクトサイン	アルミ複合板-180x300x3.0 インクジェット印刷 (UV744A貼り)	4
	換気材	パイプフード (アルミ、ガラリ、防虫網、水切付) ペントキャップ (アルミ、ガラリ付) 色: シルバー	6
	ハンガースライド扉	表面材: 化粧鋼板/色: アイボリー *使用表示/非常解放装置付、アルミ換気ガラリ付	1
内 装	雨水排水部材	雨水排水金物: ステンレスボックス加工 縦樋: 硬質塩化ビニル樹脂管	3
	内 壁	塗装仕上げ (複層仕上げ塗材 E)、色: ライトベージュ	-
	床	100角ノンスリップタイル貼り	-
	室内照明	LED照明: LED83911 (東芝3行付)、AC100V 同等品	6
	説明サインA	アルミ複合板-110x60x3.0、インクジェット印刷 (UV744A貼り)	1
	説明サインB	アルミ複合板-110x60x3.0、インクジェット印刷 (UV744A貼り)	1
	システムウォール	軽鋼骨、下地ボード、巾木: ステンレス指被覆ABS メラミン化粧板 (カッター同等品) 張り/色: アイボリー	-
	面台	MDF芯材 (t=20)、表面材: メラミン化粧板/色: アイボリー	-
トイレブース	表面材	ポリエステル化粧板/色: アイボリー t=40 *脚金物 (SUS) *用具入れは外施設付き	-

部 位	項 目	仕 様	員数
衛生設備	床置床排水大便器	CS597BS (TOTO)	-
	防露式密封形蓋固定式ロータンク	SH596BAYR (TOTO)	4
	普通前丸便座		-
	オストメイト設備	オストメイトパイプ: UAS81RDB1N+両側側板: UTR141 (TOTO) *電気温水器付、紙巻器付	1
	小便器	床置小便器: UFH507CR (TOTO)、フラッシュバルブ: TG600PN (TOTO)	2
手洗器	コンパクト手洗器	LSK870BSR、オートストップ水栓 (TOTO)	2
	大型手洗器	カウンター一体型洗面器: L270D (TOTO) オートストップ水栓: TL19AR (TOTO)	1



部 位	項 目	仕 様	員数
アクセサリ	紙巻器	YH51R (TOTO)	4
	化粧鏡 (男/女)	盗難防止形耐熱鏡: YM3545FE (TOTO)	2
	化粧鏡 (多目的)	盗難防止形耐熱鏡: YM4560FE (TOTO)	1
	ベビーシート	YKA25N (TOTO)	1
	ベビーチェア	YKA15S (TOTO)	1

部 位	項 目	仕 様	員数
多目的器具	固定式手摺 (L型)	T112CL10 樹脂被覆タイプ「SUS304」 (TOTO)	1
	可動式手摺 (はね上げタイプ)	T112H7R 樹脂被覆タイプ「SUS304」 (TOTO)	1
	小便器手摺	T112CU22 樹脂被覆タイプ「SUS304」 (TOTO)	1
※衛生陶器、紙巻器、手摺被覆樹脂色は「ホワイト」とする。			


- 特記事項
- ・外壁の塗装色は、協議の上決定とする。
 - ・本図トイレ躯体外の給排水及び電気設備に関しては、別途協議の上決定とする。
 - ・トイレ本体の鉄筋コンクリート躯体は、鋼製型枠による躯体一体成型品とする。
 - ・本製品は、プレキャスト鉄筋コンクリート製品 (JIS A 5372) の認定を受けた J I S 工場の品質管理の下、製造された製品とする。
 - ・本製品は、(一社) 日本公園施設業協会の賠償責任保険に加入した製品とする。

サイコロトイレ[縦/Lx3] (2/3) SLNA-0067-E


Scale 1:30

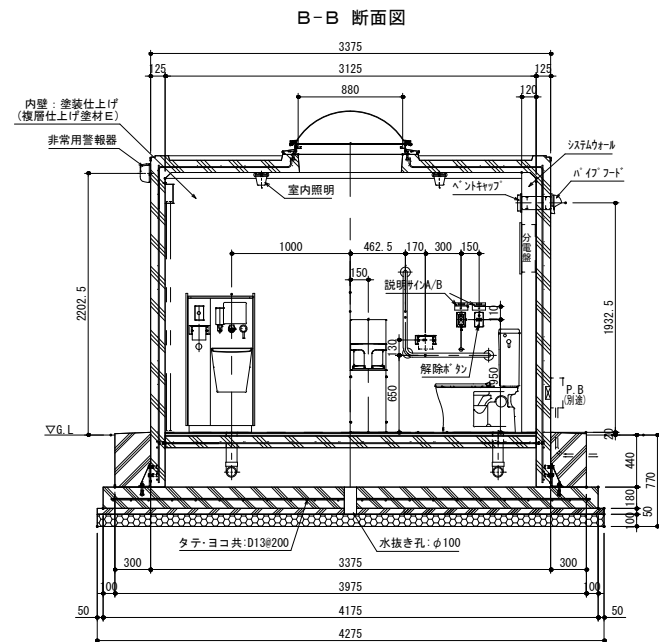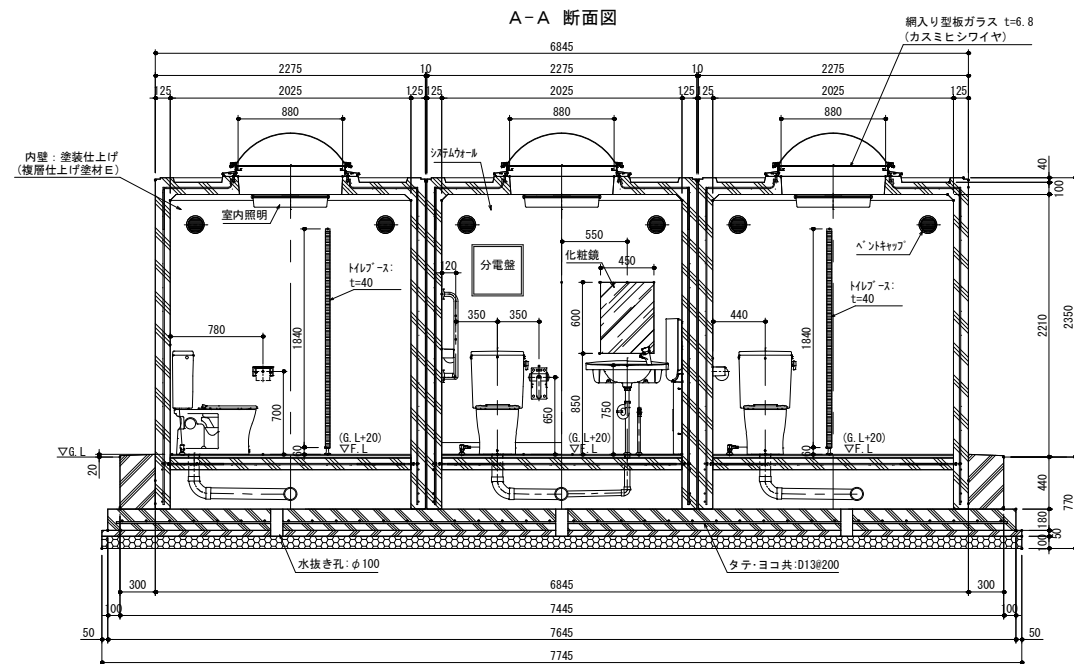


C-C 矢視図

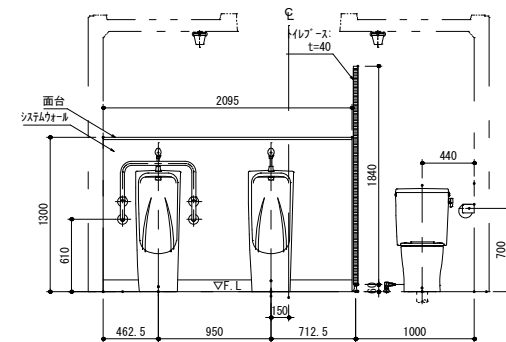


D 矢視図

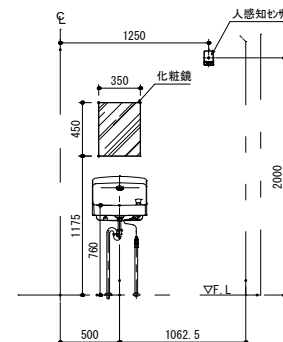


E 矢視図

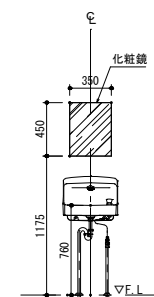


基礎伏図

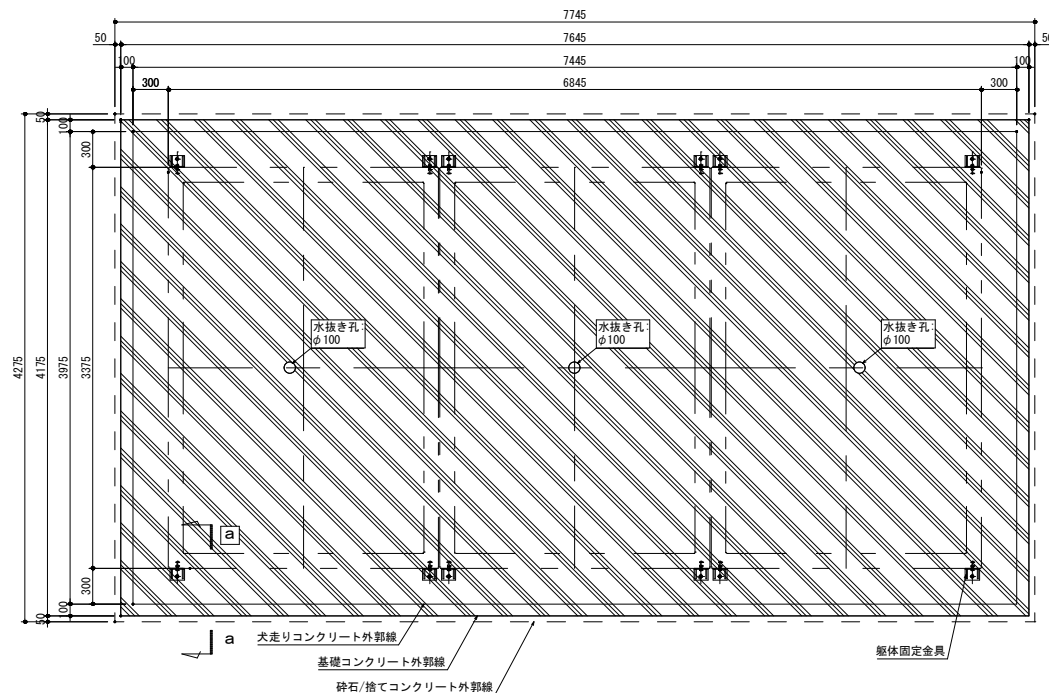


基礎部断面 詳細図 (a-a)
Scale 1:10

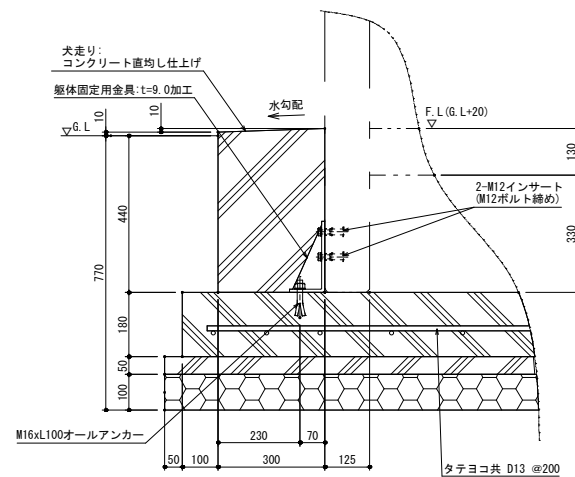


ピクトサイン詳細図
Scale 1:10
アルミ複合板-180x300x3.0
絵柄: インジエイト印刷 (UV74A貼リ)

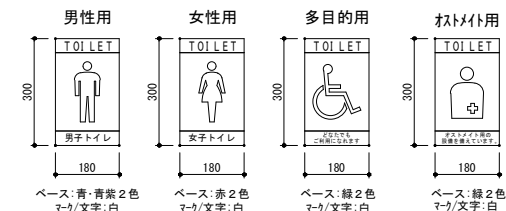


説明サインA 詳細図
Scale 1:3
アルミ複合板-110x60x3.0
インジエイト印刷 (UV74A貼リ)

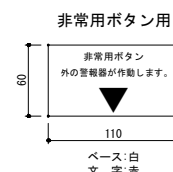


説明サインB 詳細図
Scale 1:3
アルミ複合板-110x60x3.0
インジエイト印刷 (UV74A貼リ)

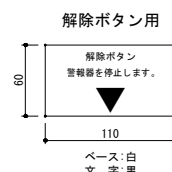


* 水抜き孔「φ100」は 基礎コンクリート配筋を避けた位置に設定する事

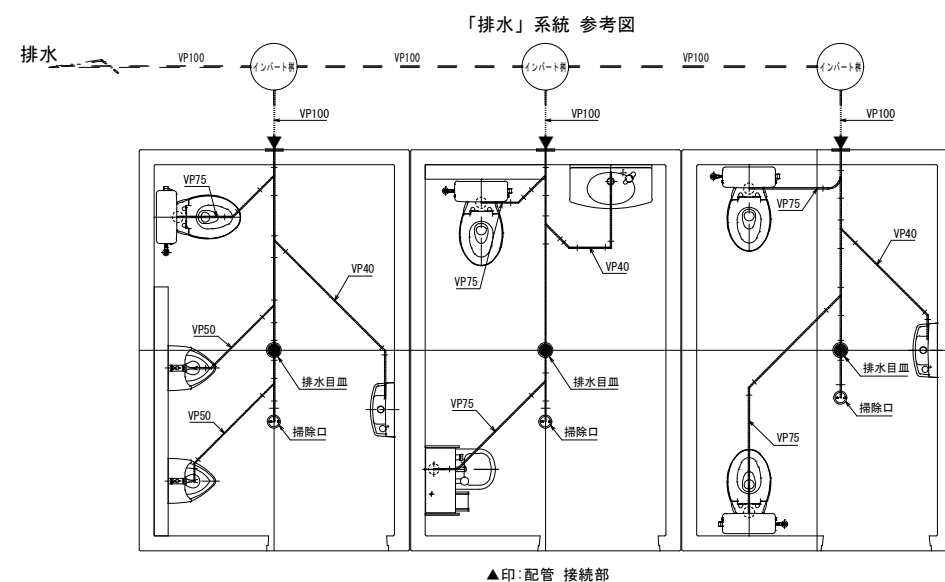

▲印:配管 接続部

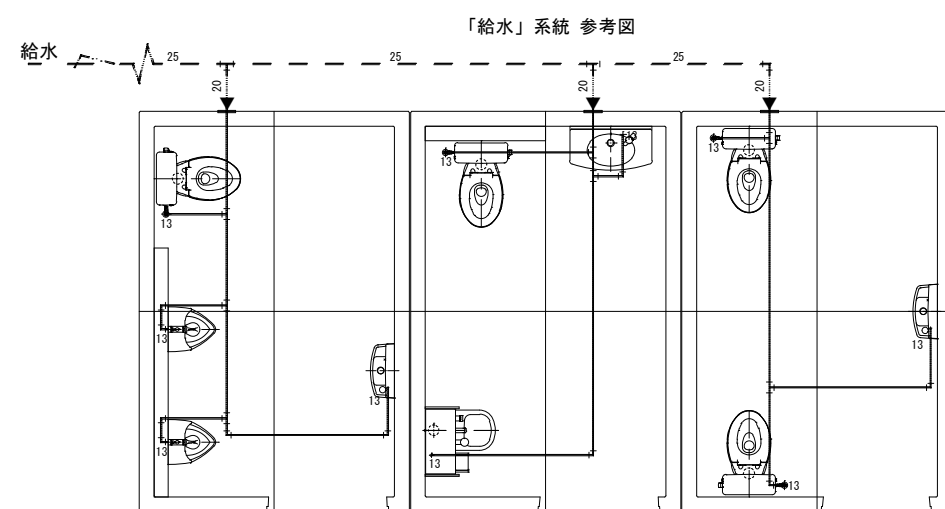


▲印:配管 接続部

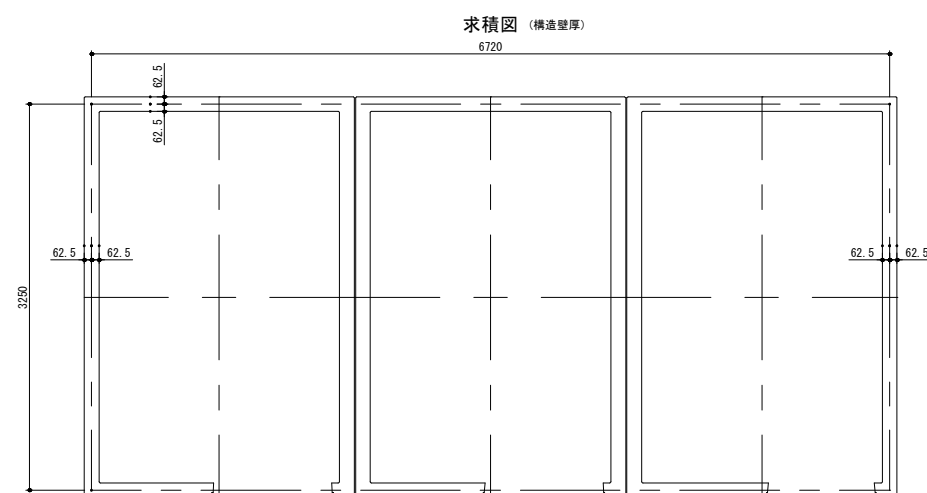


$6.72\text{m} \times 3.25\text{m} = 21.84\text{m}^2$


「排水管」接続口 詳細図

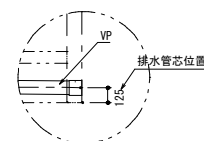

「給水管」接続口 詳細図

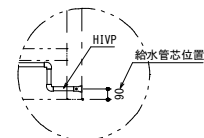

「電気」系統 参考図

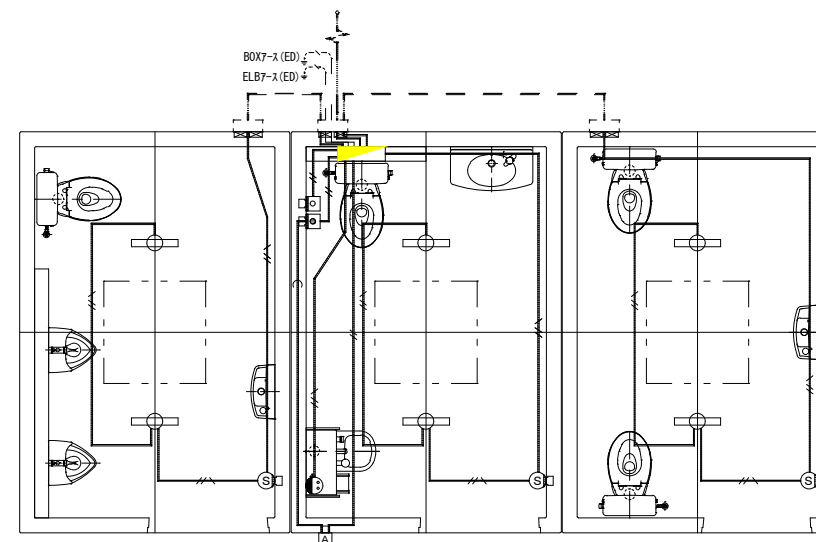

記号	名称	備考
	電灯分電盤	警報器制御回路付
	室内照明 (天面付)	LED883911 (東芝3付灯)、AC100V 同等品
	人感知センサー (壁付)	WTK3431K (パナソニック) 同等品
	2口コンセント (2EET)	オストメイト用
	プルスイッチ付押鈕	WS65771 (パナソニック) 同等品 *常開型
	解除ボタン	WS65771 (パナソニック) 同等品
	非常用警報器	EA5501 (パナソニック) 同等品
	1V1.6x2 (PF16)	
	1V1.6x2 E1.6 (PF16)	
	予備用空配管	

※ 躯体内埋設の配管、ボックス、及び躯体内配線は本体に含みます。

「分電盤」回路図 (参考)

